

"GRAD" d.o.o. Bar

geodetske djelatnosti i  
inženjersko - tehničko savjetovanje



Sutomore, ul. Dinastije Crnojević I-31

mob.tel.: +382 68 309 181  
e - mail: ognjendragicevic92@gmail.com

---


## *ELABORAT*

*Geodetska situacija za kat. parc.1285/1, KO. Podgorica I*

TOPOGRAFSKO - KATASTRSKI PLAN  
KATASTRSKA PARCELA 1285/1

1285/1

1285/2

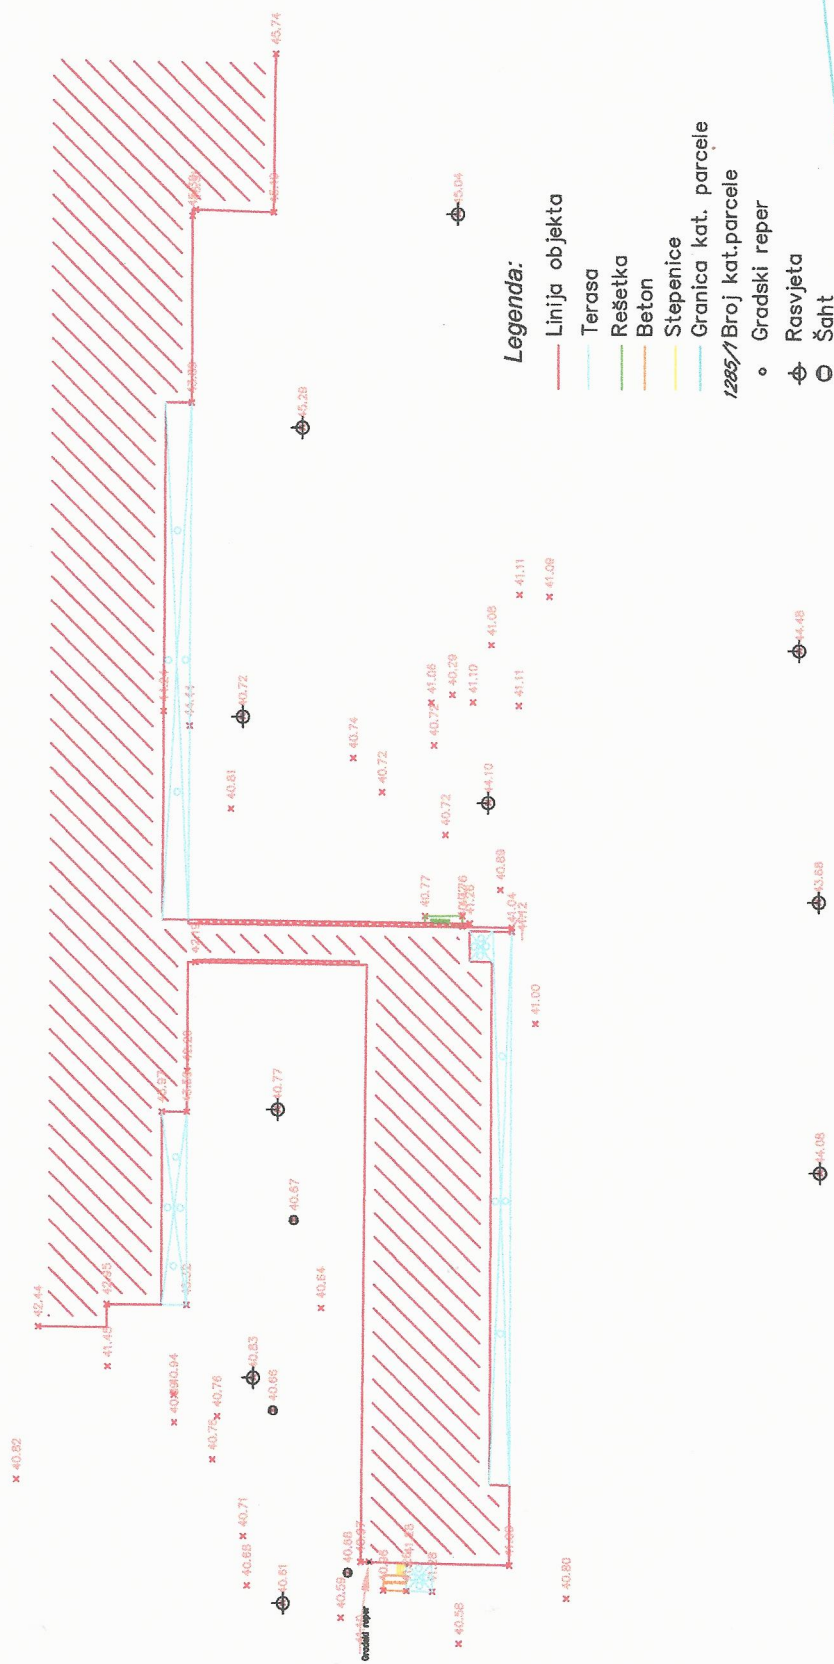

Grad d.o.o. Bar  
08.06.2024.god.  
Ul. Dimastije Crmojevića 1-31  
tel: +382 68 309 181  
mail: ognjendragicevic92@gmail.com






SKICA POSEBNOG DIJELA OBJEKTA

R≈1:200

Broj parcele: 1285/1

Broj objekta na parceli: 1

Sprat objekta: P

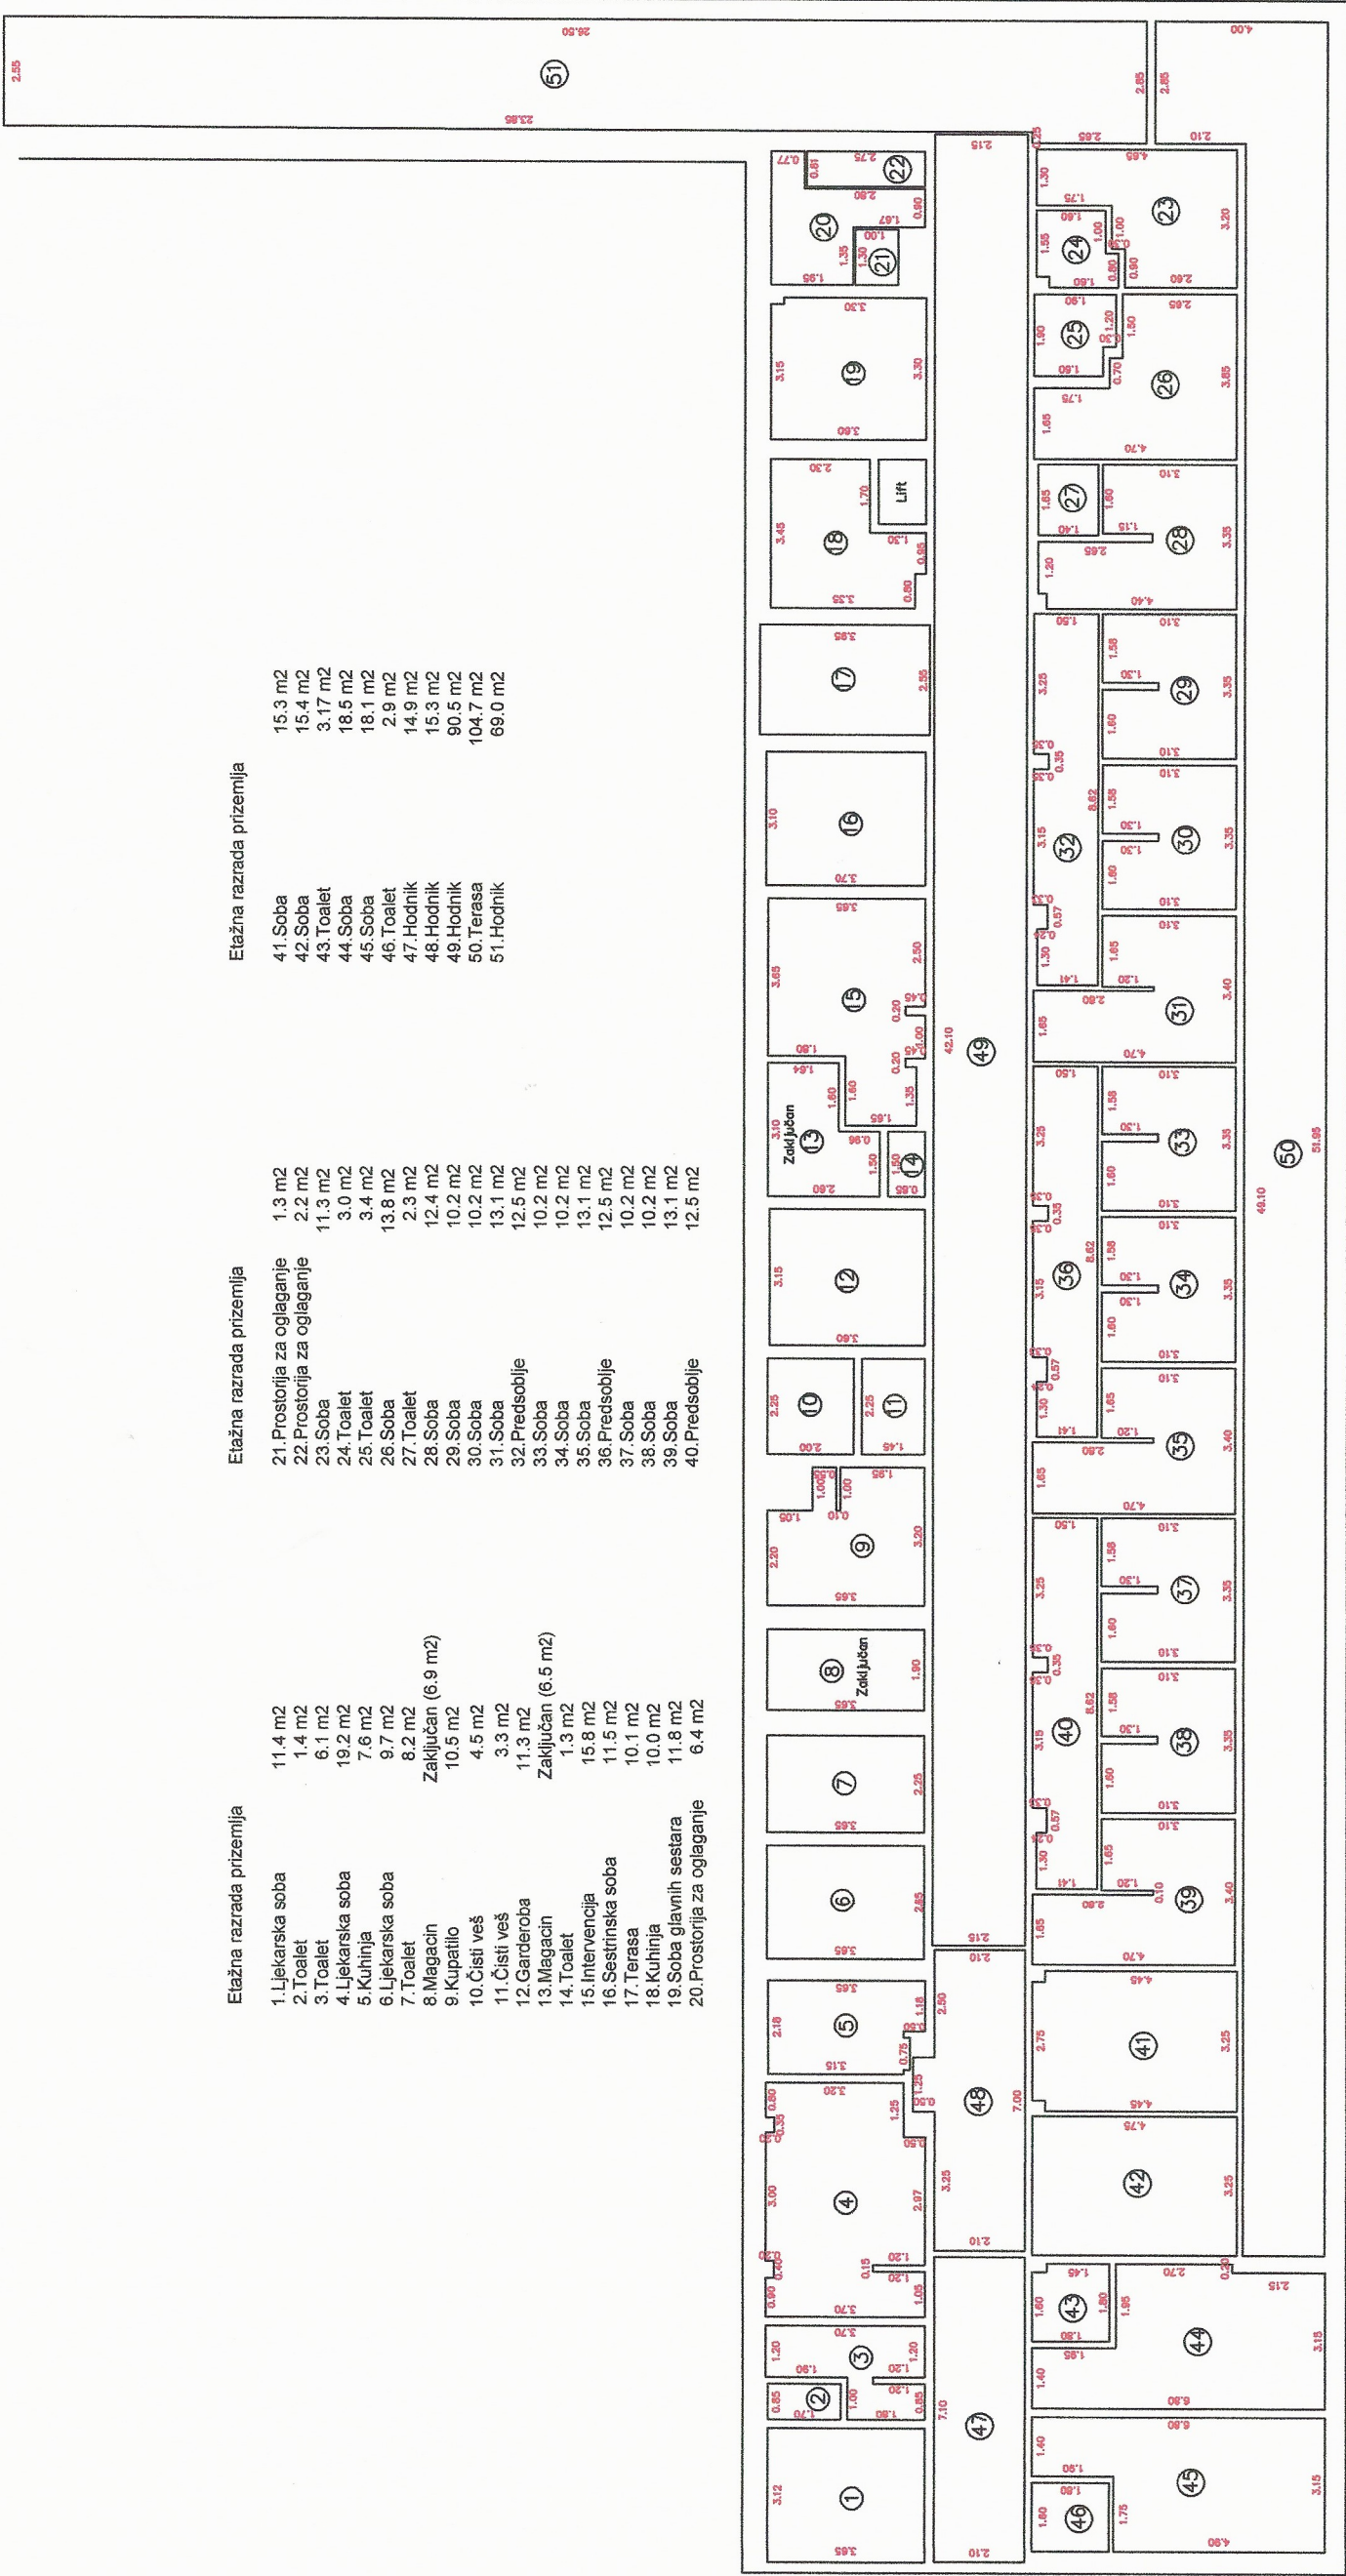

Grad d.o.o.Bar  
(licenca br. 02-4949/3 od 29.10.2018)

Snimio dana: 08.06.2024.god.  
Dragičević Ognjen, inž.geod.  
(ovlaštenje br. 02-3148/1 od  
19.07.2018)

OVJERAVA:





**CRNA GORA**  
**UPRAVA ZA NEKRETNINE**

# **OVLAŠĆENJE**

*Kojim se potvrđuje da je*

**DRAGIĆEVIĆ Slobodan OGNJEN**

*Strukovni inženjer geodezije, rođen dana 31.07.1992.godine u Bar- Crna Gora ,  
dana 19.07.2018.godine.*

*položio stručni ispit i stekao ovlašćenje za*

**IZVOĐENJE GEODETSKIH RADOVA NA ODRŽAVANJU**

*u oblasti:*

**DRŽAVNI PREMJer KATASTAR NEPOKRETNOSTI i VODOVA**



**Broj: 02-3148/1**

**Podgorica, 19.07.2018.godine**

**DIREKTOR  
DRAGAN KOVAČEVIĆ**



**C R N A G O R A**  
**UPRAVA ZA NEKRETNINE**

# LICENCA

*Kojom se potvrđuje da je  
Društvo sa ograničenom odgovornošću*

**”GRAD” d.o.o. BAR**

*ul. Partizanski put br 149, Sutomore-Bar, dana 29.10.2018. godine, ispunila uslove za*

**IZVOĐENJE GEODETSKIH RADOVA NA ODRŽAVANJU**

**KATASTRA NEPOKRETNOSTI I VODOVA**



Broj: 02-4949/3

Podgorica, 29.10.2018.godine

