

CRNA GORA


Uprava za nekretnine

Podrucna jedinica : Podgorica

Kat. opstina : Podgorica II

Priblizna razmjera : 1 : 500

GEODETSKI SNIMAK  
DIO KAT. PARCELE BR: 2253/1 KO PODGORICA II

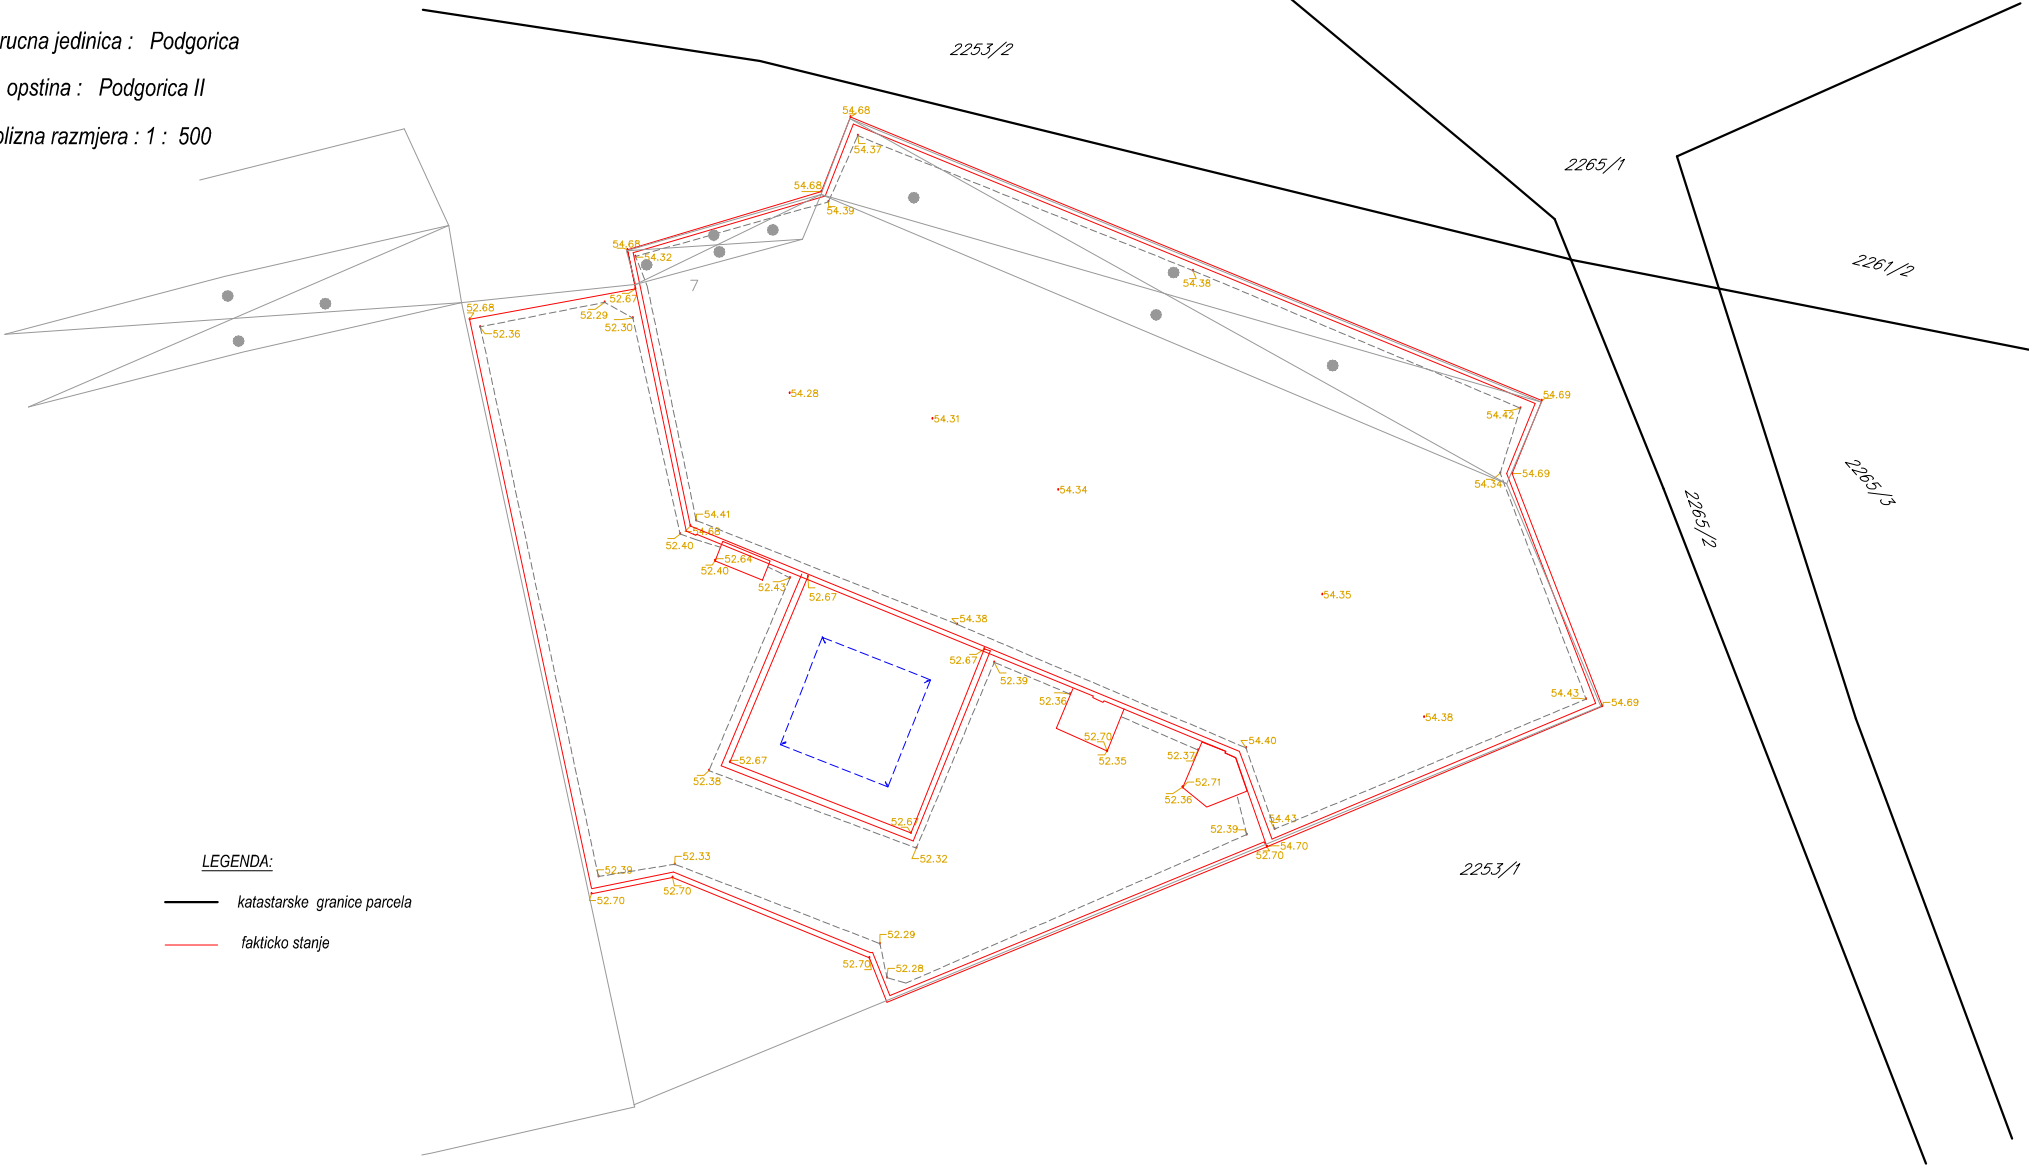

Izradio : "Ras Company" doo  
Licenca br : 02 - 7946 / 4  
Ovlasćenje br : 02 - 4452/1  
Datum: 02.04.2026.

Ovjerava .....