


ŠIRA SITUACIJA\_R=1:2000



UŽA SITUACIJA\_R=1:500

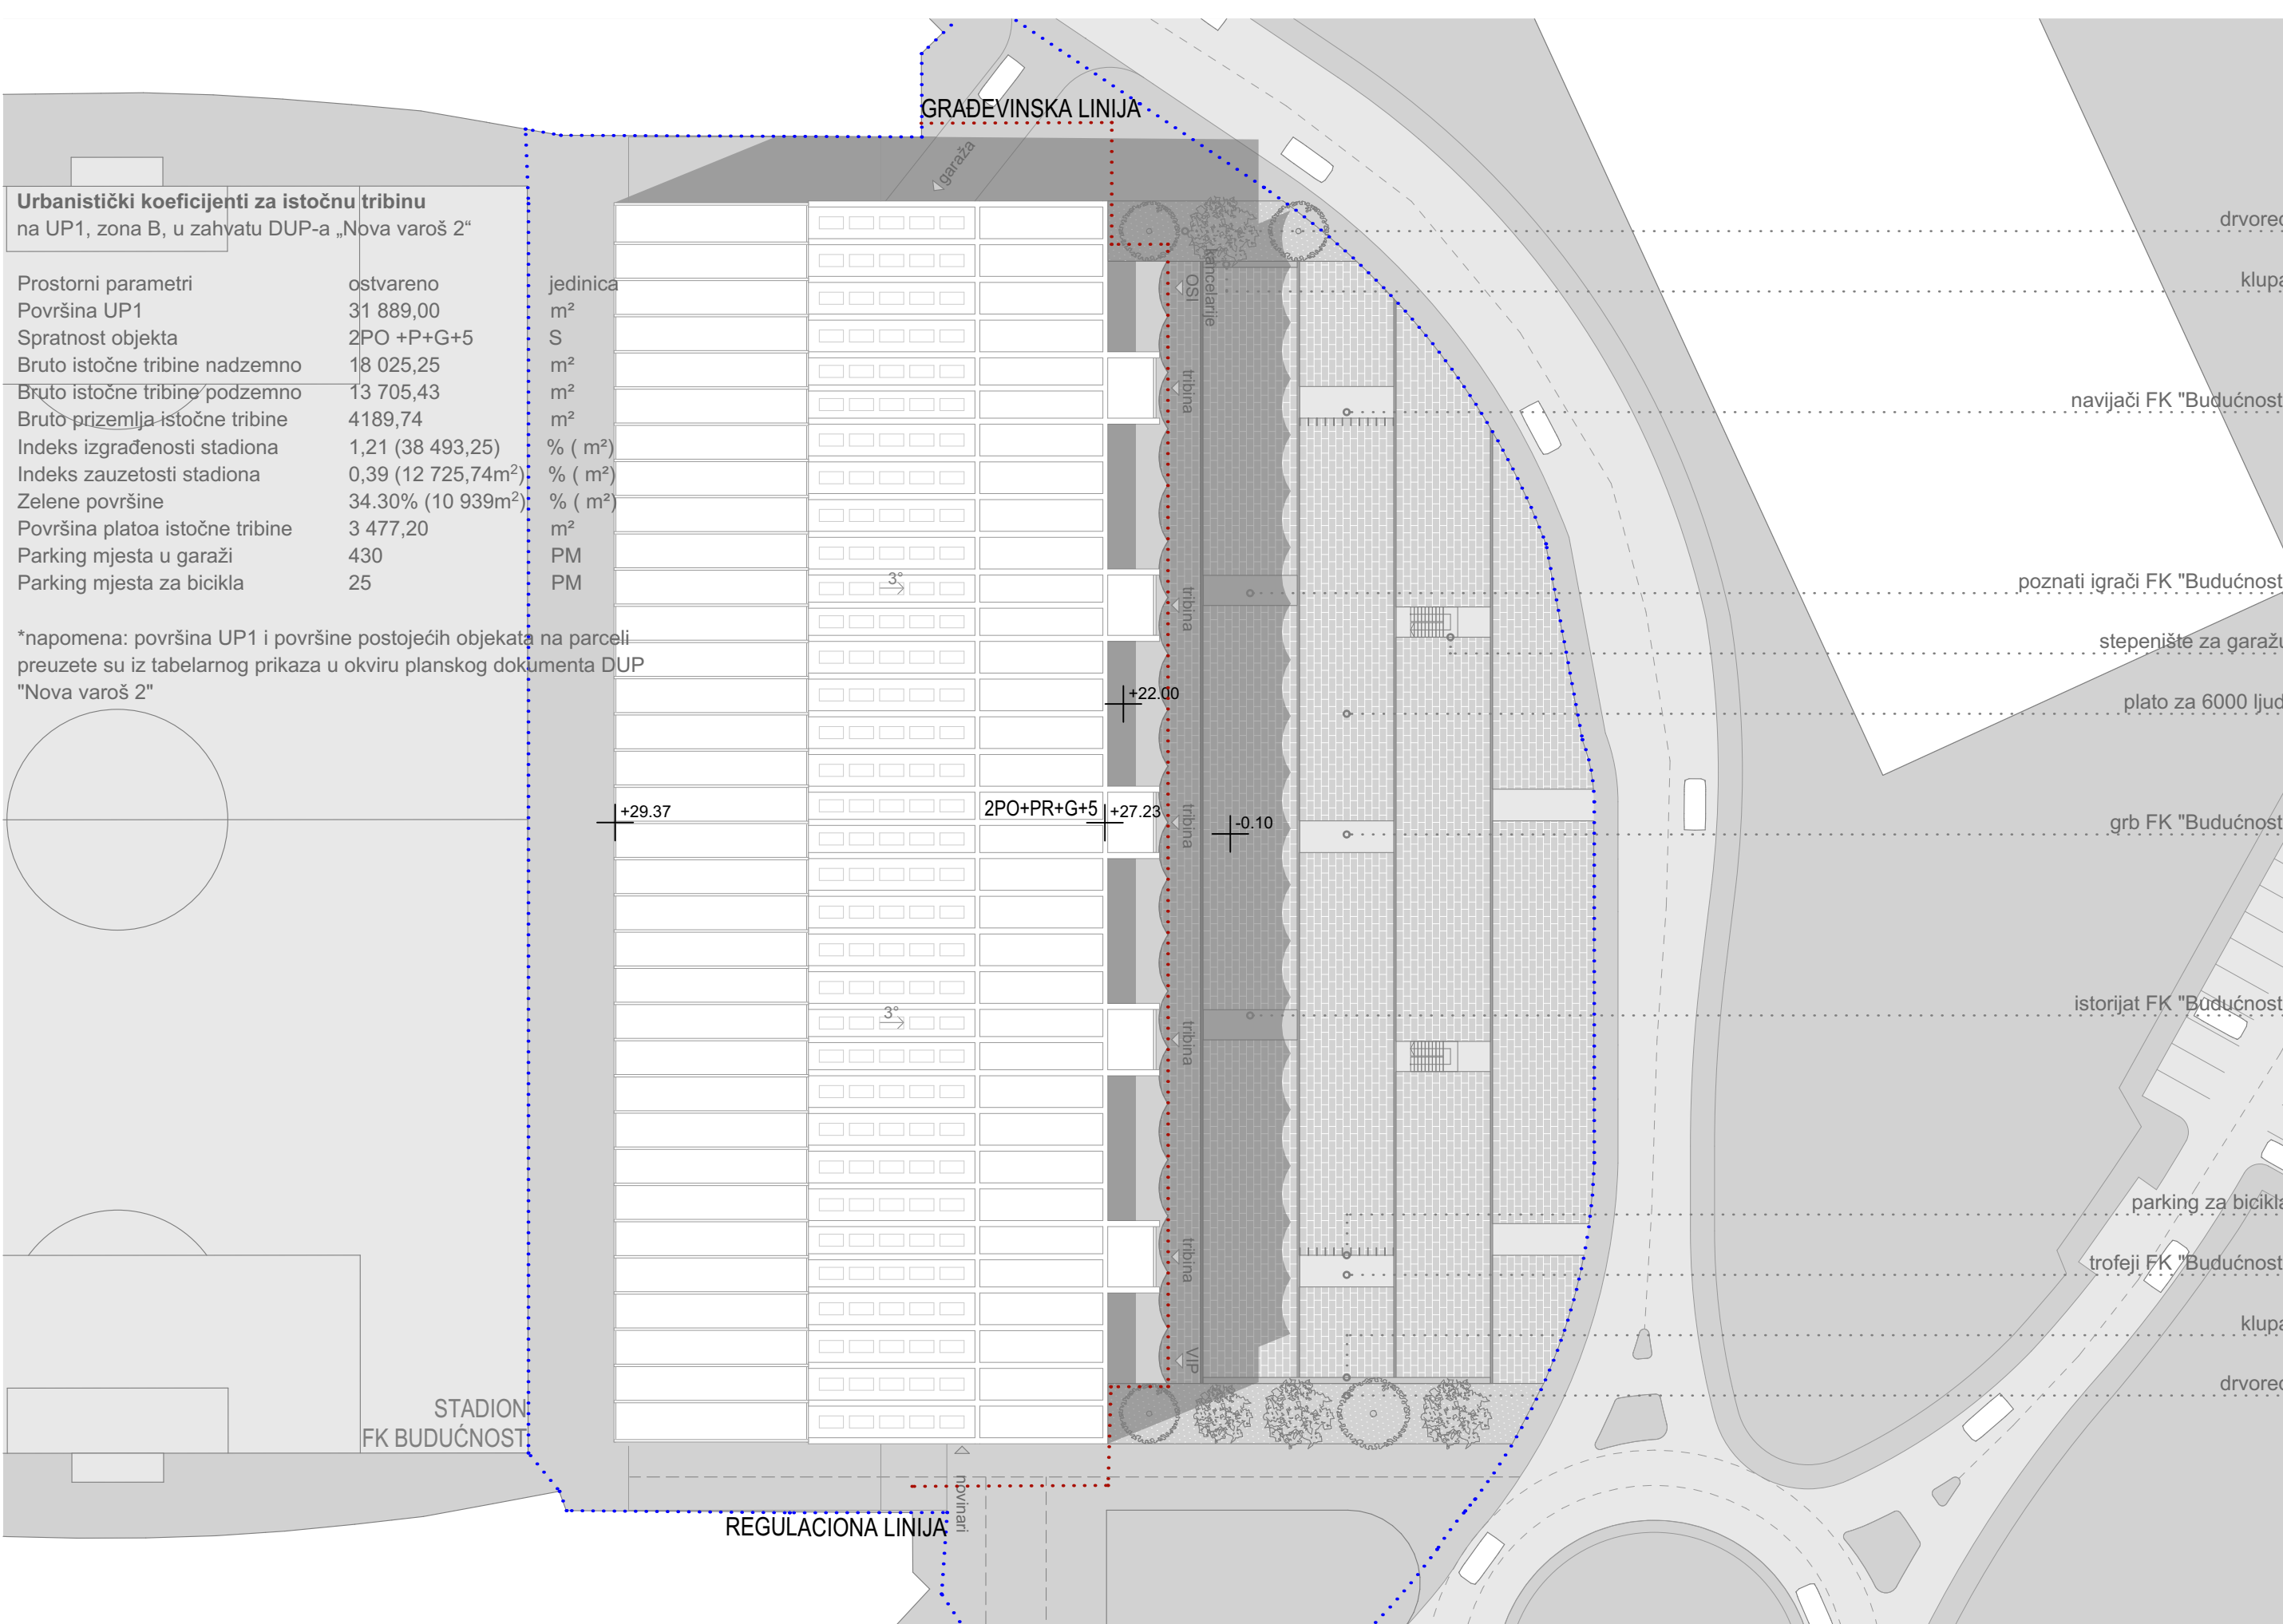