


CRNA GORA
S.O. Podgorica
K.O. Podgorica 2

HORIZONTALNA I VERTIKALNA PREDSTAVA TERENA
Situacioni plan
Razmjera 1:200

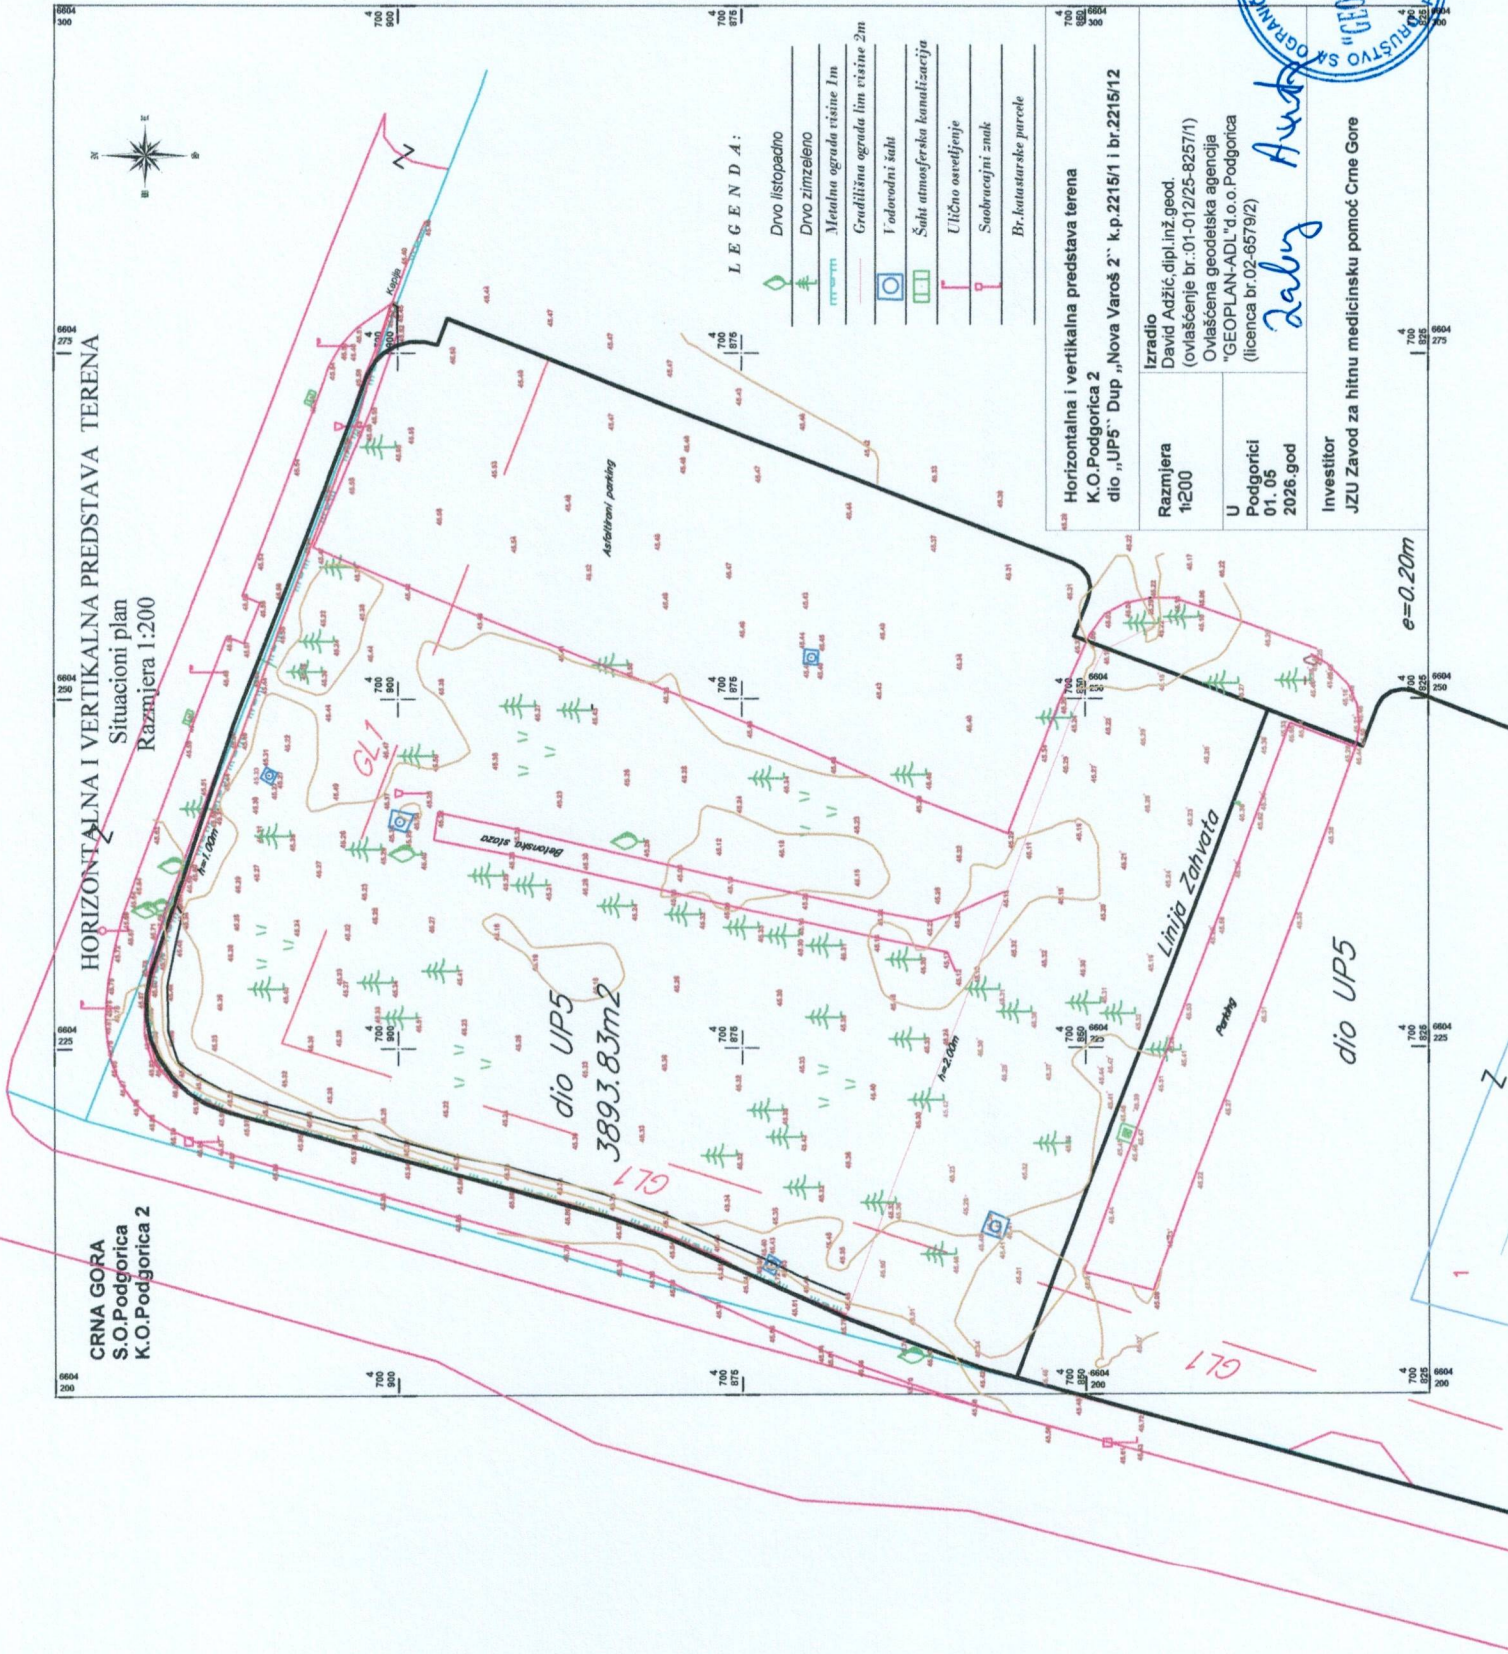

LEGENDA:

- Drvo listopadno
- Drvo zimzeleno
- Metalna ograda visine 1m
- Grudišna ograda lim visine 2m
- Vodovodni šak
- Šakli atmosferska kanalizacija
- Ulično osvetljenje
- Saobraćajni znak
- Br. katastarske parcele

Horizontalna i vertikalna predstava terena
K.O. Podgorica 2
dio „UP5“ Dup „Nova Varoš 2“ k.p.2215/1 i br.2215/12

Izradio
David Adžić, dipl.inž.geod.
(ovlašćenje br.:01-01/25-8257/1)
Ovlašćena geodetska agencija
"GEOPLAN-ADL" d.o.o.Podgorica
(licenca br.02-6579/2)

Razmjera
1:200

U
Podgorici
01.05
2026.god

Investitor
JZU Zavod za hitnu medicinsku pomoć Crne Gore



Aut. Zabu