

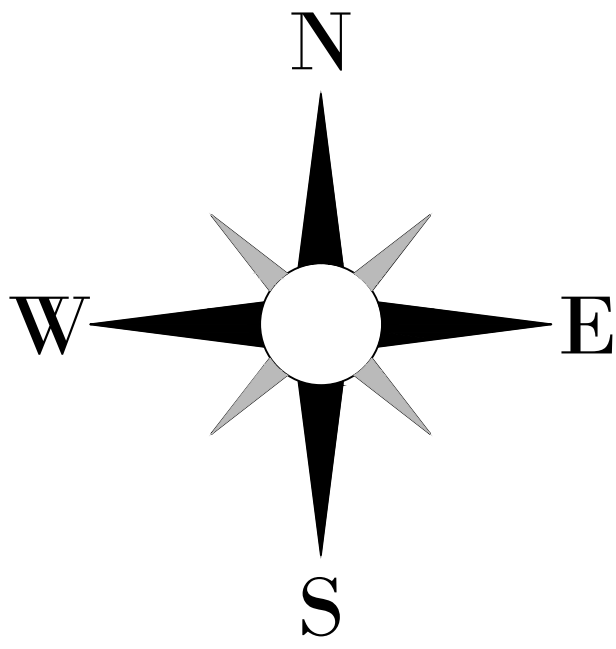


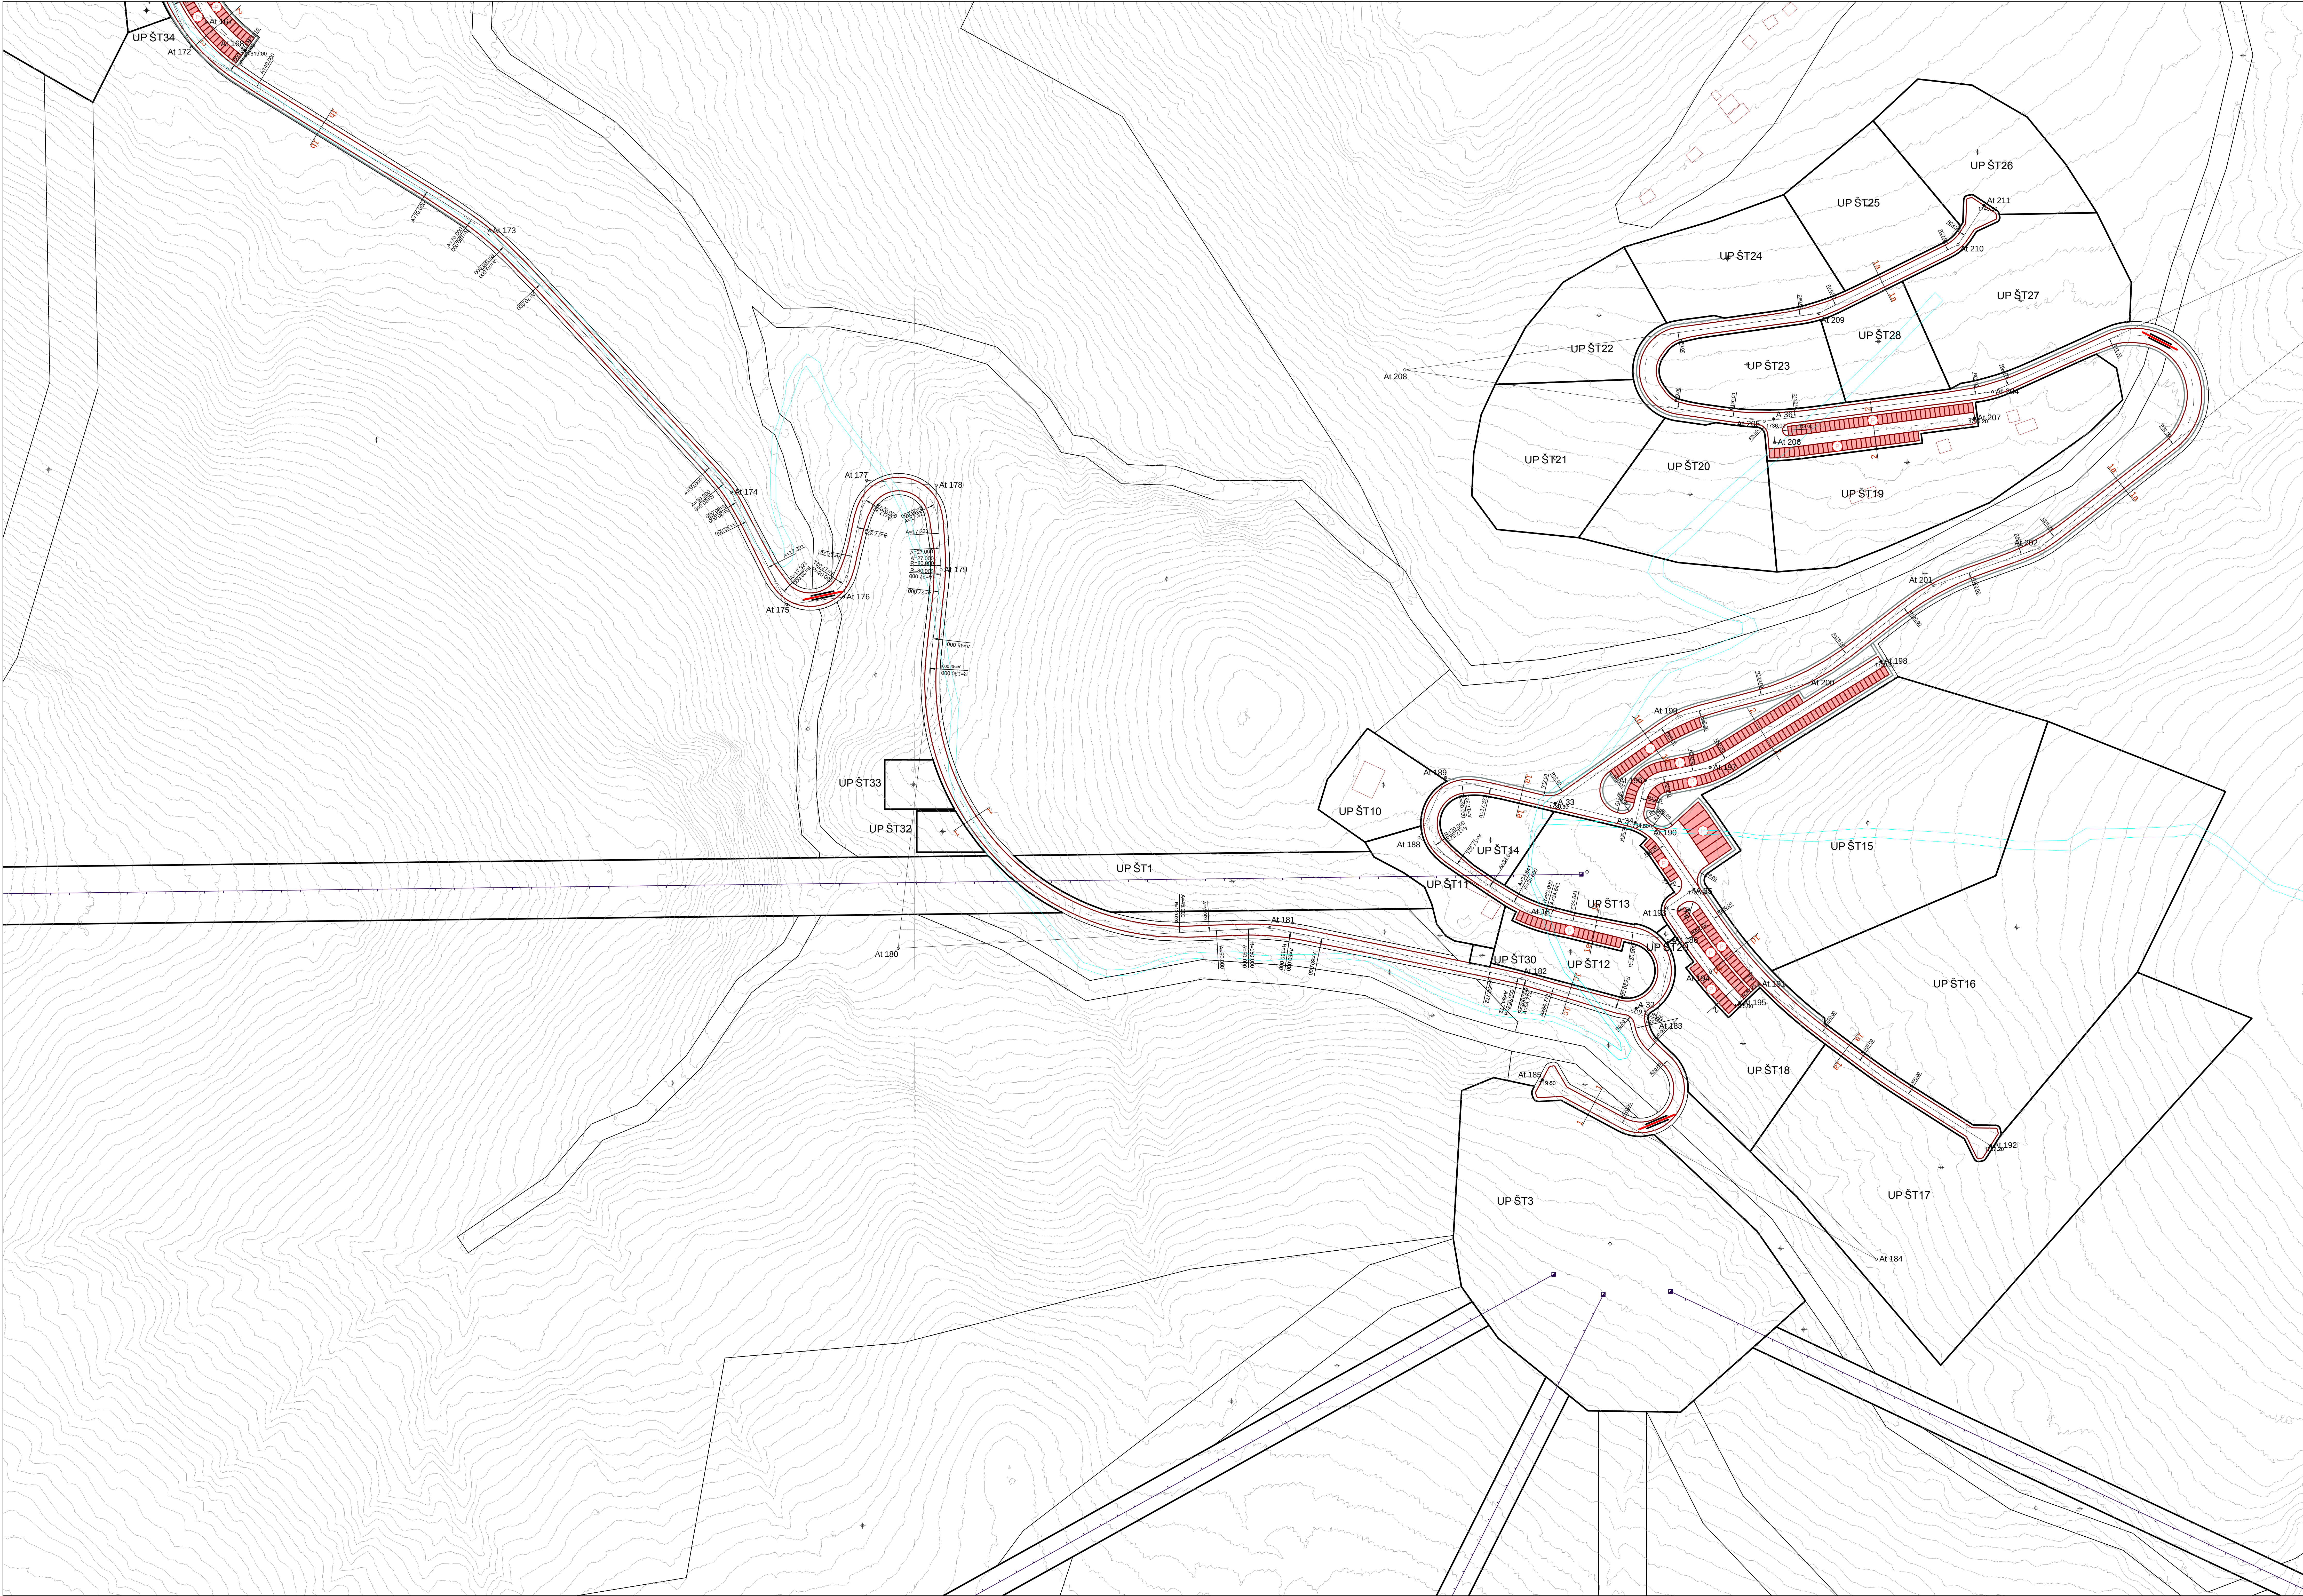

- LEGENDA:
- GRANICA DETALJNE RAZRADE PLANA
 - Granica urbanističke parcele
 - UP KL1 Oznaka urbanističke parcele
 - DRUMSKI SAOBRAĆAJ
 - Saobraćajnice (kolovoz, trotoari...)
 - Most
 - ELEMENTI SAOBRAĆAJNICA
 - Osovina saobraćajnice
 - Tangenta osovine saobraćajnice
 - Oznaka mesta priključka
 - Oznaka preseka tangenata
 - Oznaka preseka saobraćajnica
 - Javni parking

KARAKTERISTIČNI POPREČNI PROFILI R 1:100

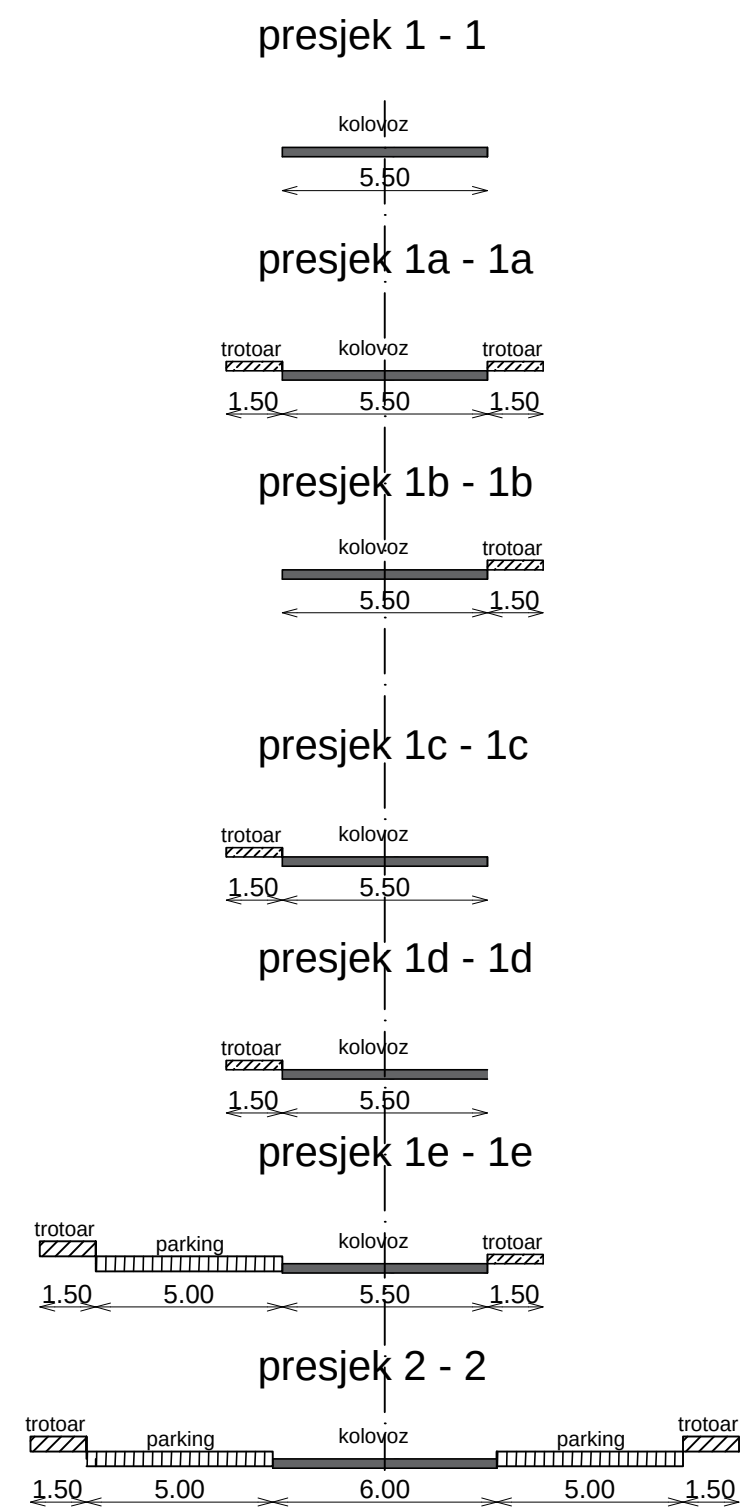

LOKALNA STUDIJA LOKACIJE HAJLA I ŠTEDIM

Skupština opštine Rožaje: Odluka o donošenju LSL Hajla i Štedim broj 210.
od 27.09.2018.godine.
Predsjednik skupštine: Almir Avdić, dipl.menager

Naručilac plana: OPŠTINA ROŽAJE

Obradivač plana: ARHIDESIGN

PLAN SAOBRAĆAJA
R=1:1000

Odgovorni planer: Radmila Ostojić, dipl. inž. arh.
Planer: Nazim Čolović, dipl. inž. građ.

Rukovodni - sintezni tim
Dubravka Pavlović, dipl. pr.planer
Valentina Janković dipl. inž. arh.
Emir Kurtagić, dipl.ing.arh.

oktobar, 2018
4g