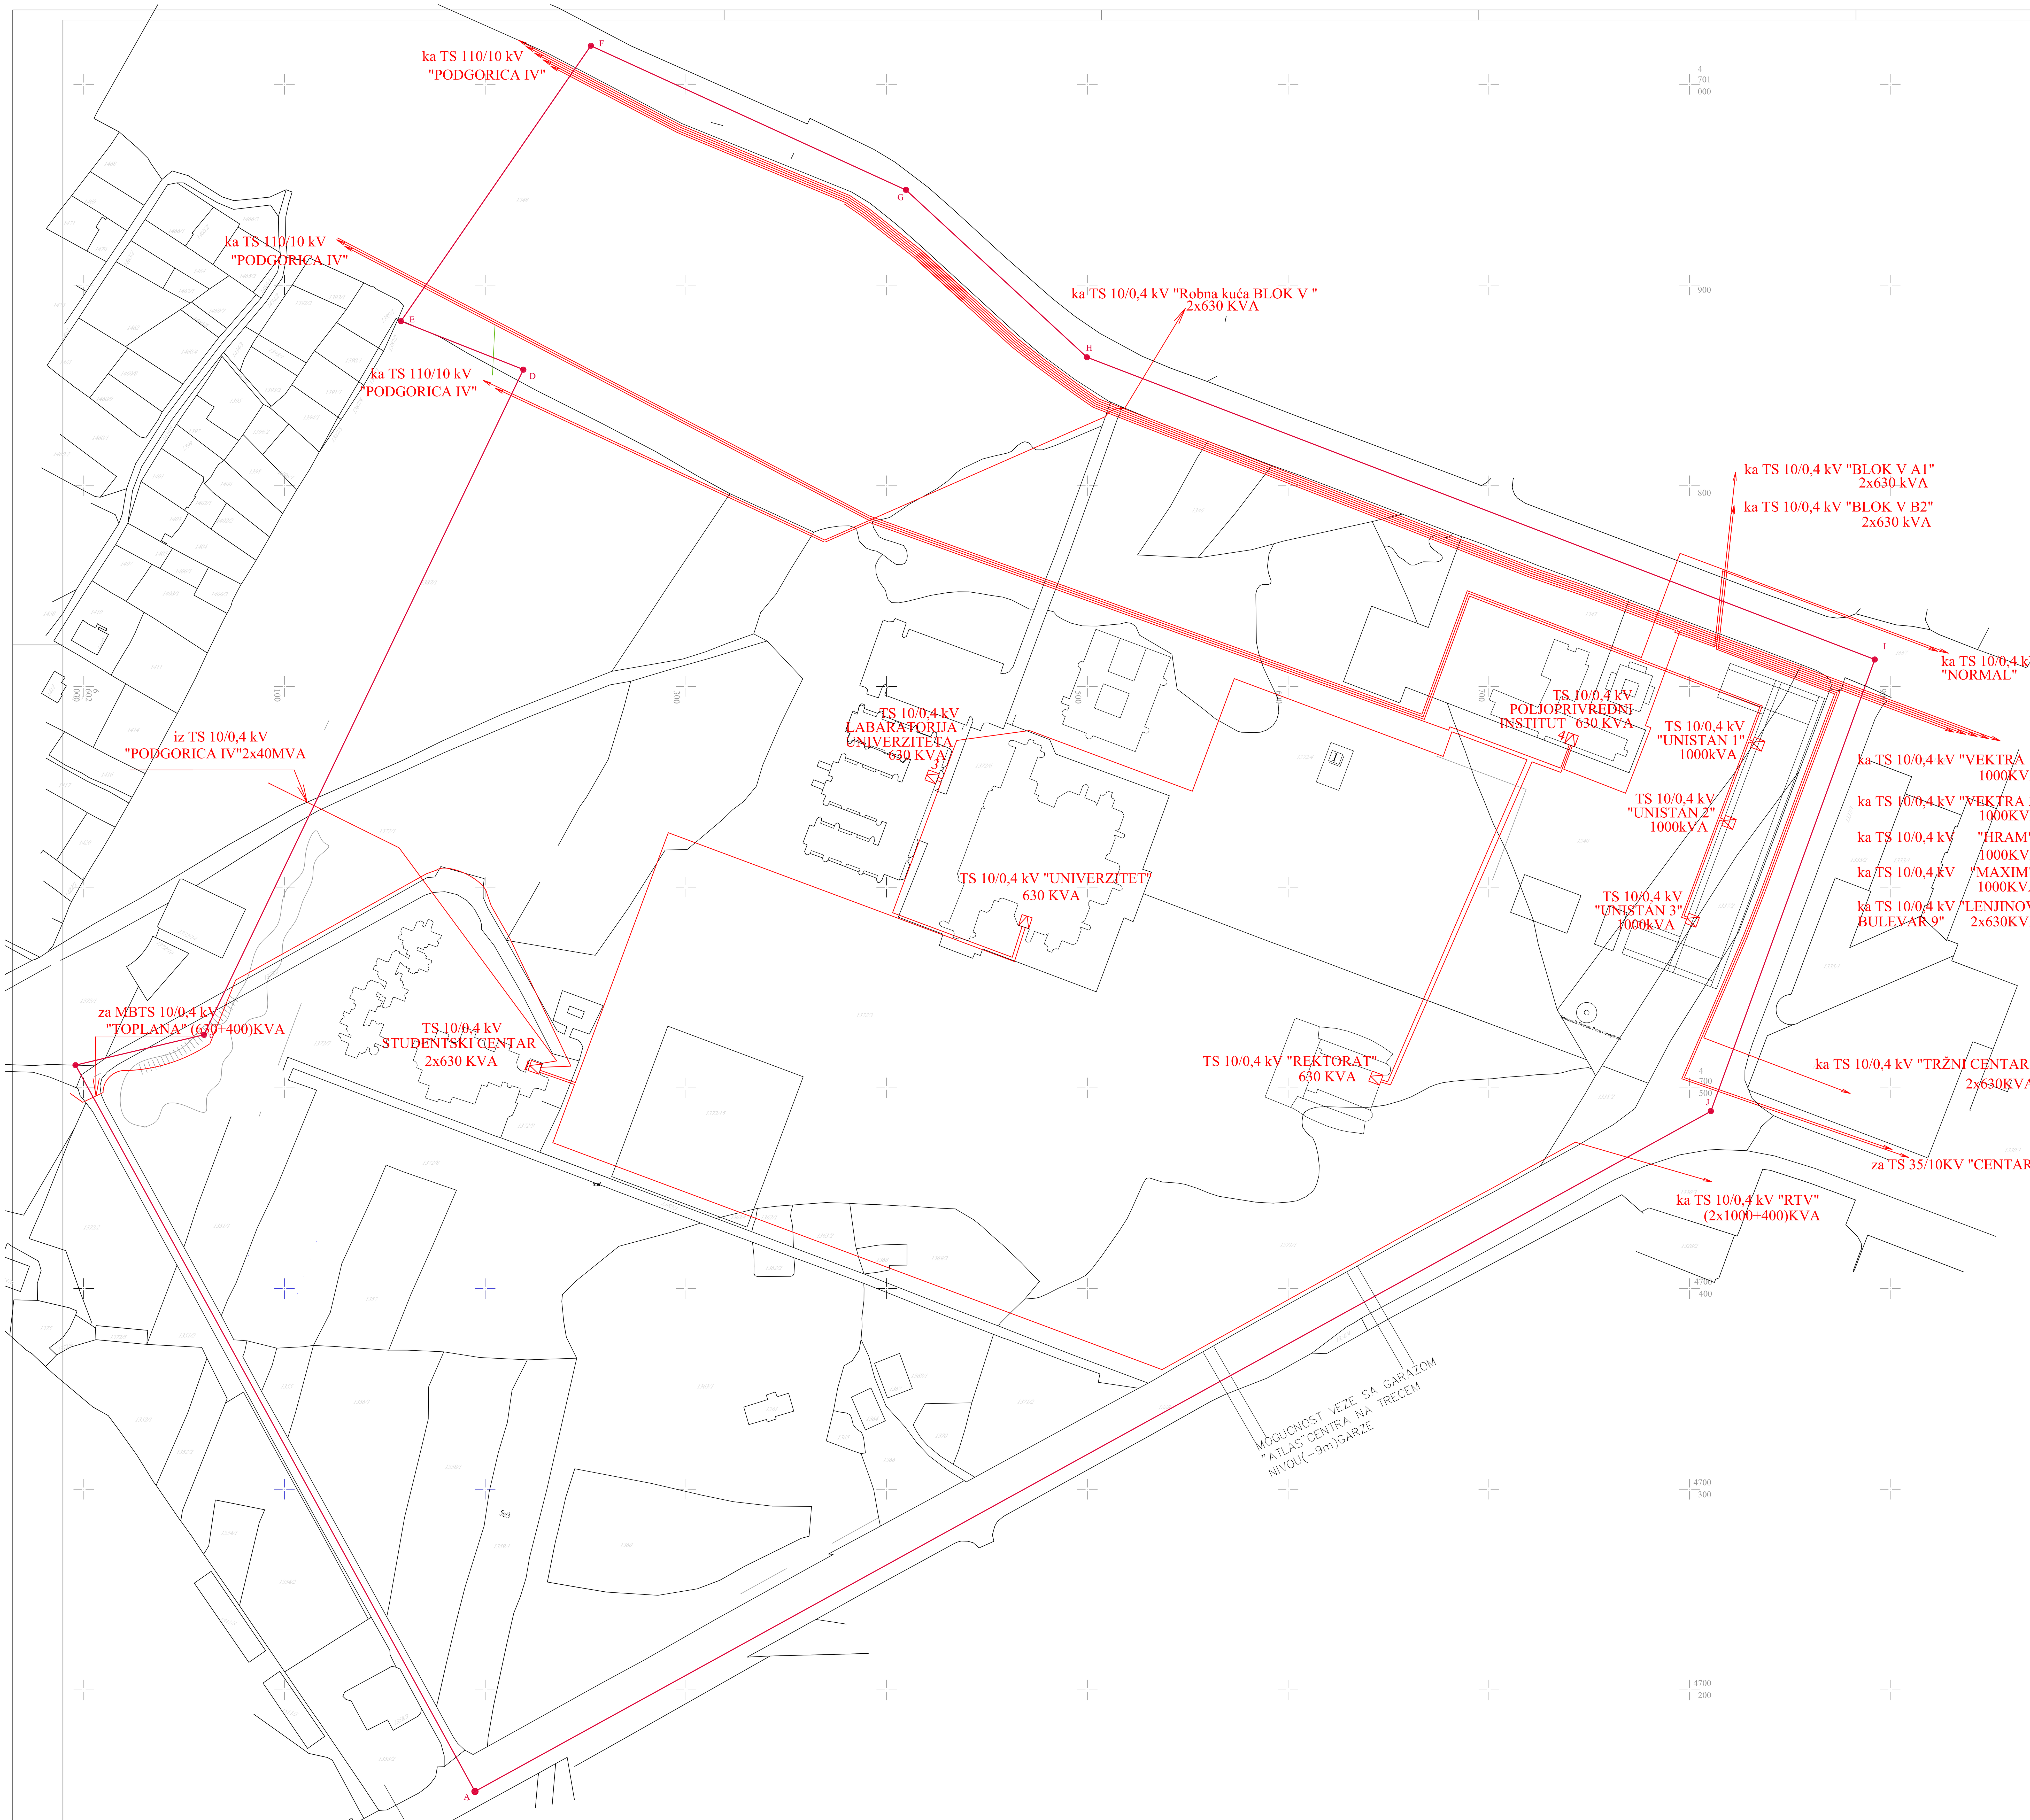

LEGENDA

Postojeća TS 10/0,4 kV,

Trasa postojećih 10 kV kablova

Naziv projektne organizacije: REPUBLIČKI ZAVOD ZA URBANIZAM I PROJEKTOVANJE, ad Podgorica ARHITEKTONSKI FAKULTET PODGORICA Cetinjski put bb Tel: 020/269 262 Faks: 020/269 317		Investitor: AGENCIJA ZA IZGRADNJU I RAZVOJ PODGORICA	Broj ugovora:
			Teh.broj:
			Datum: septembar 2008
Vodeći planer: Prof.Aleksandar Keković,dipl.ing.arh.	Potpis:	Naziv i mjesto DUP-a: DUP "UNIVERZITETSKI CENTAR" izmjene i dopune Podgorica	Šifra objekta:
Odgovorni planer faze: Sonja Filipović Šišević,dipl.ing.el.	Potpis:		Šifra vrste: DUP
		Faza plana: ELEKTROENERGETIKA	Šifra dijela: E
Saradnici:		Naziv priloga: POSTOJEĆE STANJE	Razmjera: 1:1000
			Broj lista: 13