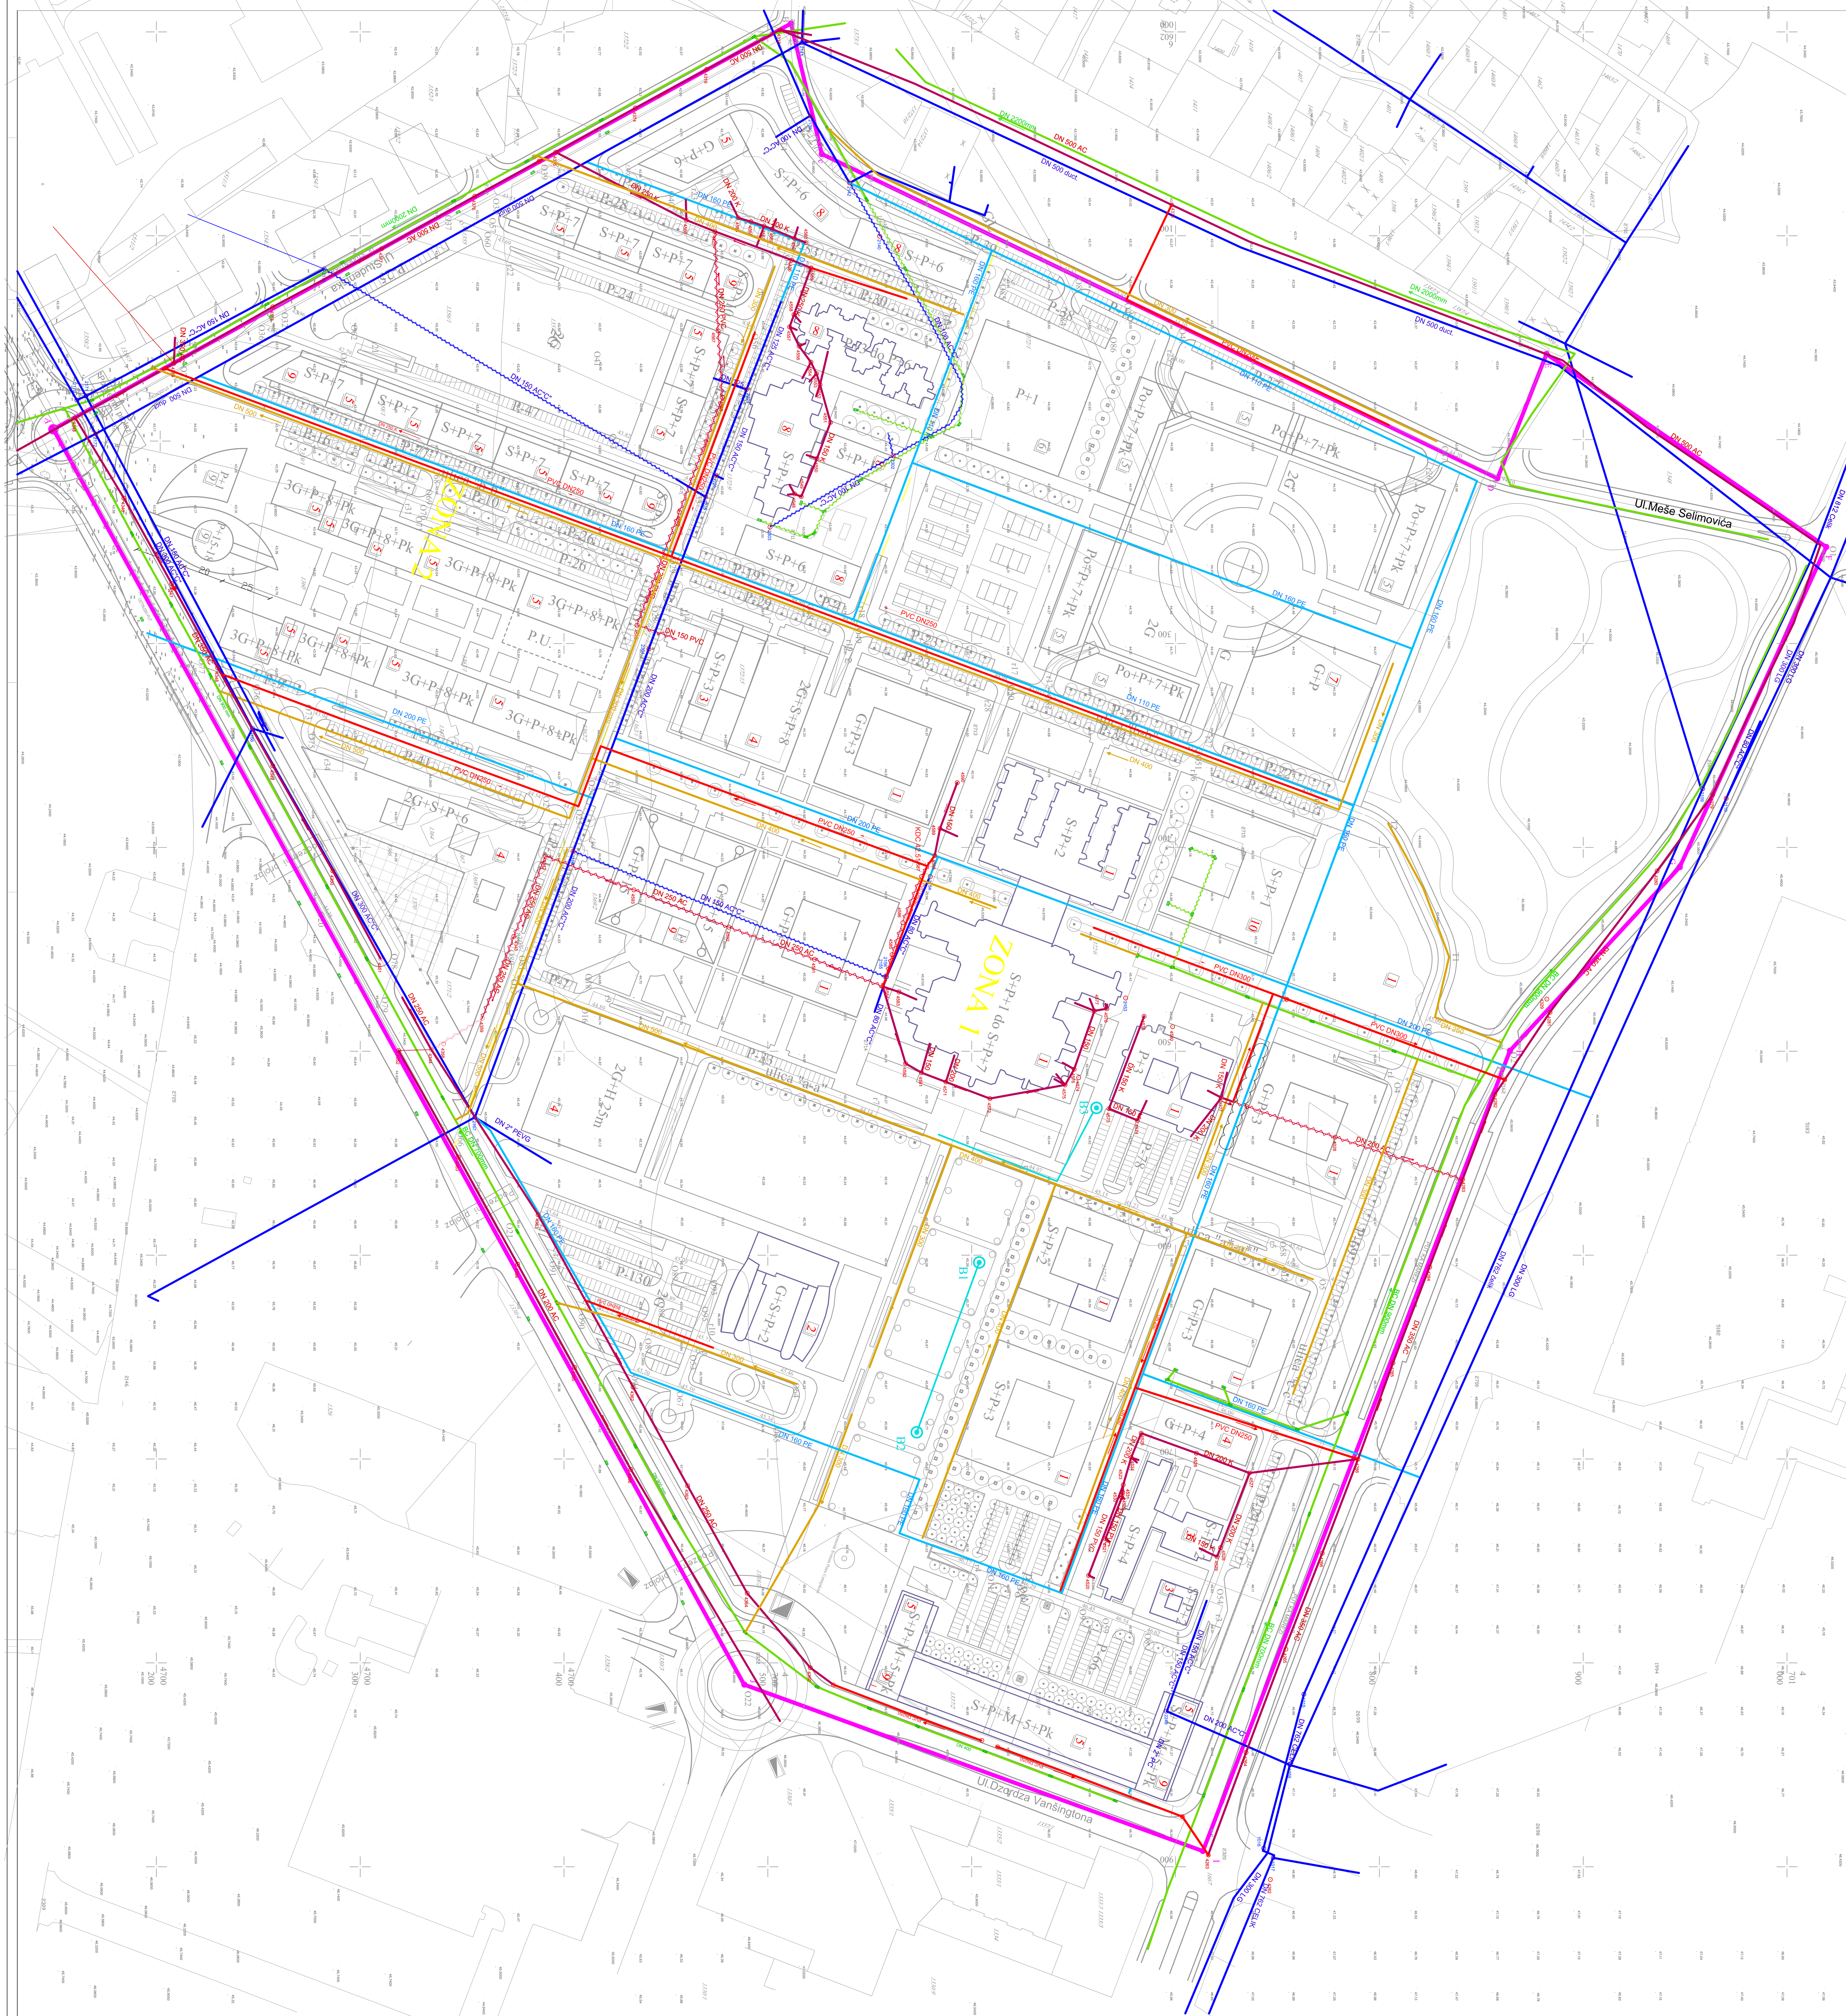

Br.	Namjena:
1.	Fakultet
2.	Rektorat
3.	Institut
4.	Objekti Vlade Crne Gore
5.	Stanovanje sa djelatnostima
6.	Sportski centar
7.	Zatvoreni bazen
8.	Studentski dom
9.	Poslovanje
10.	Škola
P.U.	Predškolska ustanova

LEGENDA

- GRANICA ZAHVATA
- POSTOJE]I VODOVOD
- NOVOPROJEKTOVANI VODOVOD
- VODOVOD KOJI SE UKIDA
- VODOVOD - ZONE POTROŠNJE
- POSTOJE]A ATMOSFERSKA KANALIZACIJA
- NOVOPROJEKTOVANA ATM. KANALIZACIJA
- ATMOSFERSKA KANALIZACIJA KOJA SE UKIDA
- POSTOJE]A FEKALNA KANALIZACIJA
- NOVOPROJEKTOVANA FEK. KANALIZACIJA
- FEKALNA KANALIZACIJA KOJA SE UKIDA
- 2249 POSTOJE]I CVOR VODOVODNE MRE@E
- 4360 POSTOJE]E OKNO FEKALNE KANALIZACIJE
- POSTOJE]I SLIVNIK ATM. KANALIZACIJE
- B BUNAR ZA ZALIVANJE ZELENIH POVR[INA

Naziv projektne organizacije: REPUBLIČKI ZAVOD ZA URBANIZAM I PROJEKTOVANJE, ad Podgorica ARHITEKTONSKI FAKULTET PODGORICA Cetinjski put bb Tel:020/269 262 Faks:020/269 317	Investitor: AGENCIJA ZA IZGRADNJU I RAZVOJ PODGORICA	Broj ugovora:
		Teh.broj:
Vodeći planer: Prof.Aleksandar Keković,dipl.ing.arh.	Potpis:	Datum: septembar 2008
	Naziv i mjesto DUP-a: DUP "UNIVERZITETSKI CENTAR" izmjene i dopune Podgorica	Šifra objekta:
Odgovorni planer: Ivana Bajković,dipl.ing.građ.	Potpis:	Šifra vrste: DUP
	Faza plana: HIDROTEHNIČKA INFRASTRUKTURA	Šifra dijela: H
Saradnici:	Naziv priloga: PLAN HIDROTEHNIČKE INFRASTRUKTURE - SITUACIJA	Razmjera: 1:1000
		Broj lista: 15