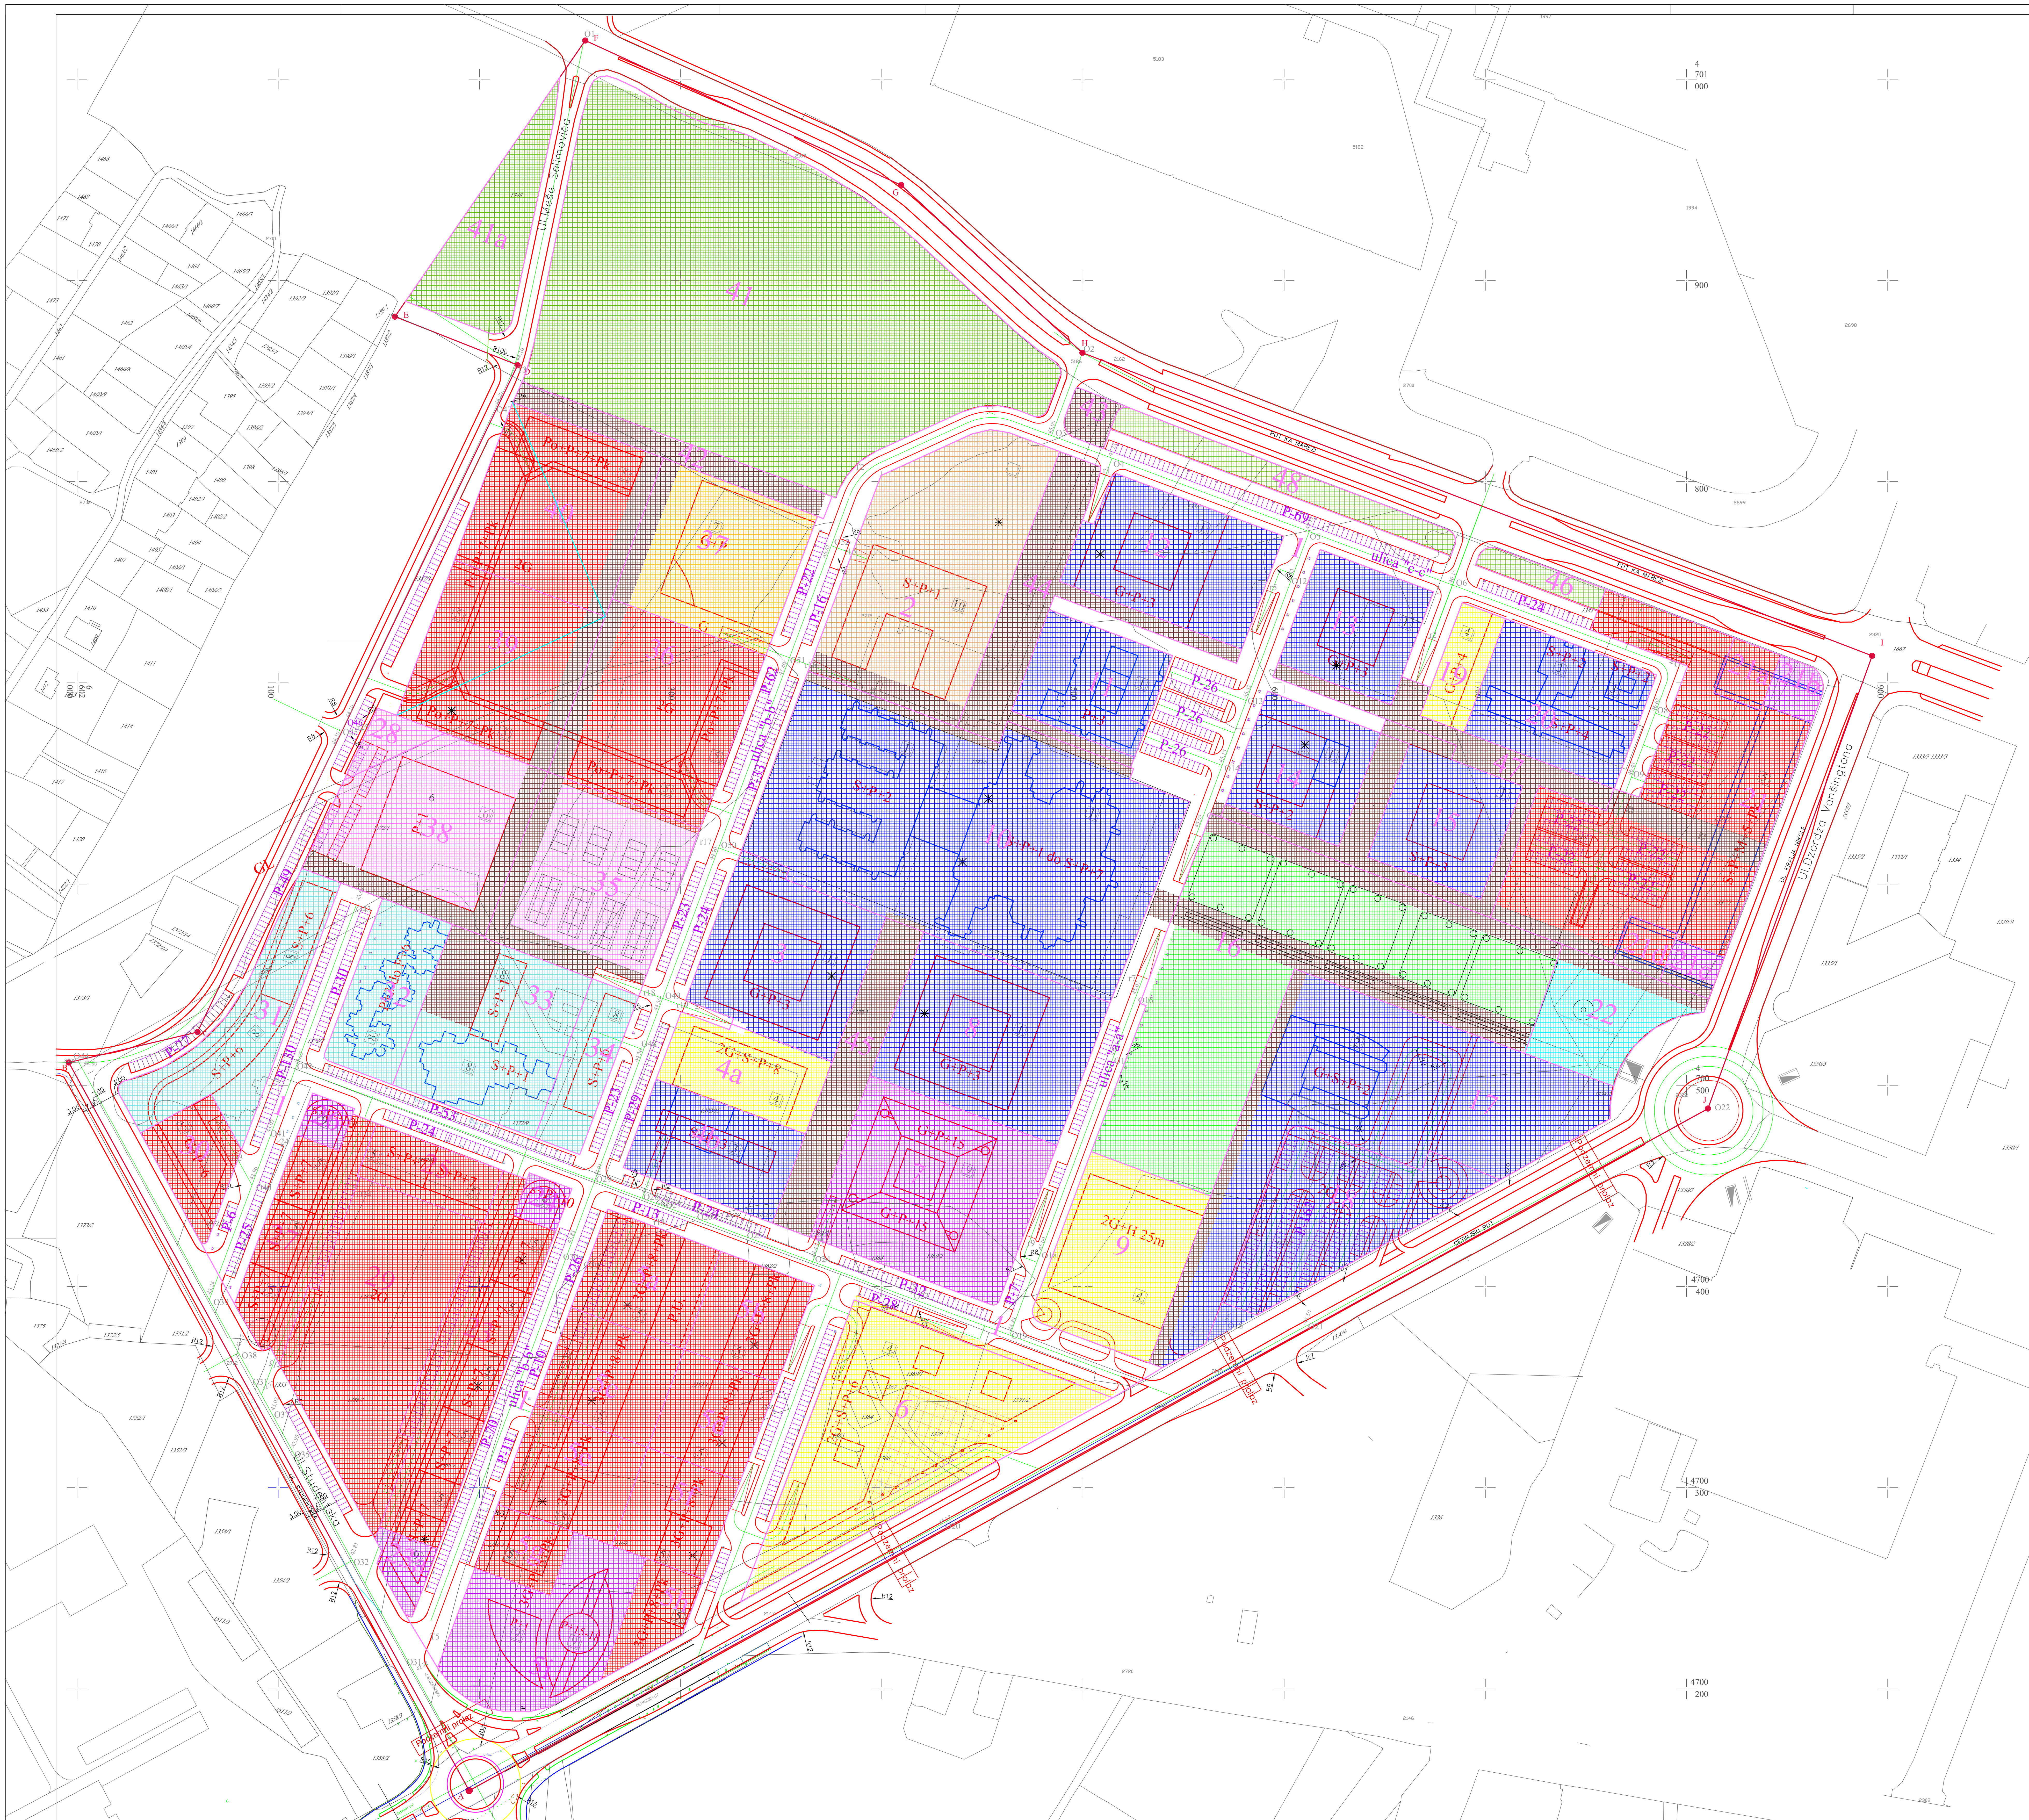

LEGENDA

- GRANICA KOMPLEKSA
- UNIVERZITETSKI SADRZAJI
- ZELENILO
- STUDENTSKI DOMOVI
- SPORT I REKREACIJA
- STANOVANJE SA DJELATMOSTIMA
- POSLOVANJE
- GLAVNI PJESACKI TOKOVI
- SPOMENICKI PLATO /spomenik Sv.Petru Cetinjskom/
- ZATVORENI BAZEN
- OBJEKTI VLADE CRNE GORE
- ŠKOLA
- ZAŠTITNO ZELENILO
- TOLOŠKA ŠUMA
- ✳ DOPUNSKI SADRŽAJI
- POSTOJEĆI OBJEKTI
- NOVOPLANIRANI OBJEKTI
- URBANISTIČKA PARCELA
- MOGUĆNOST PREPARCELACIJE

Br.	Namjena:
1.	Fakultet
2.	Rektorat
3.	Institut
4.	Objekti Vlade Crne Gore
5.	Stanovanje sa djelatnostima
6.	Sportski centar
7.	Zatvoreni bazen
8.	Studentski dom
9.	Poslovanje
10.	Škola
P.U.	Predškolska ustanova

Naziv projektne organizacije: REPUBLIČKI ZAVOD ZA URBANIZAM I PROJEKTOVANJE, ad Podgorica ARHITEKTONSKI FAKULTET PODGORICA, Cetinjski put bb Tel:020/269 262 Faks:020/269 317	Investitor: AGENCIJA ZA IZGRADNJU I RAZVOJ PODGORICA	Broj ugovora: / Teh.broj: / Datum: septembar 2008
Vodeći planer: Prof.Aleksandar Keković,dipl.ing.arh.	Naziv i mjesto DUP-a: DUP "UNIVERZITETSKI CENTAR" izmjene i dopune Podgorica	Šifra objekta: / Šifra vrste: DUP
Odgovorni planer: Dragana Keković,dipl.ing.arh.	Faza plana: URBANIZAM	Šifra dijela: U
Saradnici: Marija Leković aps.arh., Ivana Raičević aps.arh.	Naziv priloga: PLAN NAMJENE POVRŠINA	Razmjera: 1:1000 / Broj lista: 6