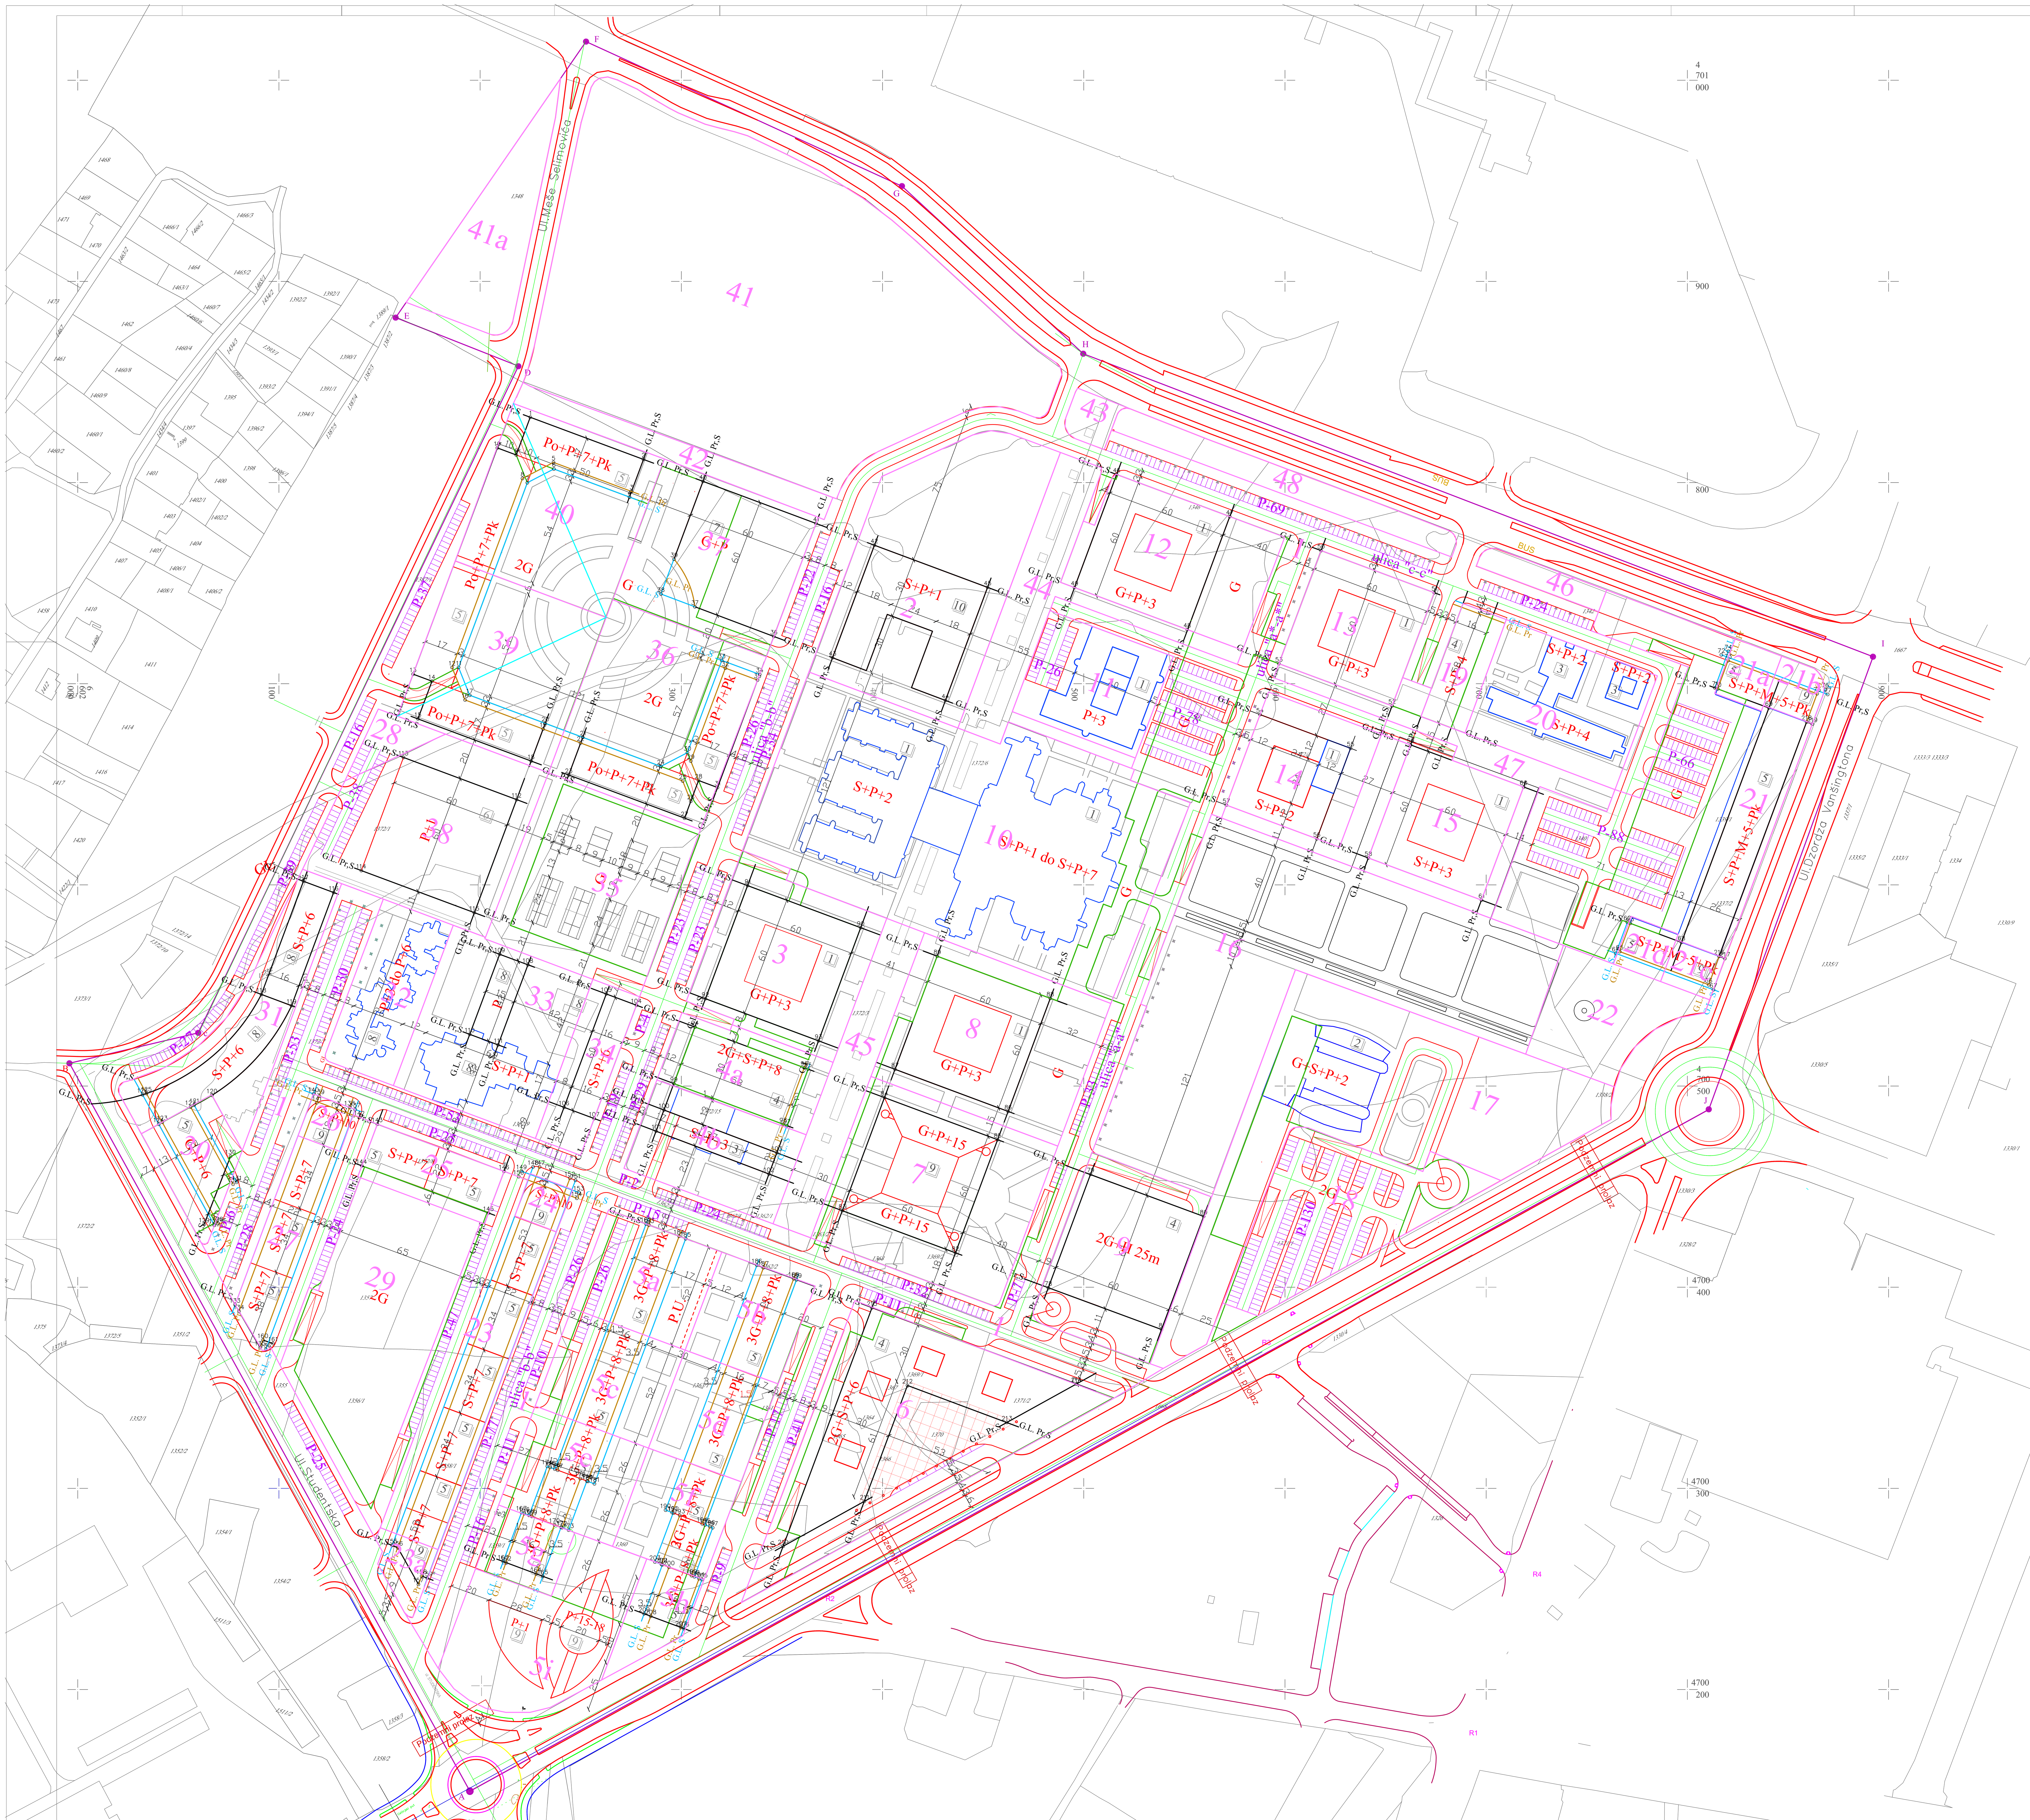

GRADJEVINSKE LINIJE - KOODINATE

Br.	X	Y
1	602224.91	700832.48
2	602281.13	700811.53
3	602275.21	700795.61
4	602274.22	700792.78
5	602236.47	700810.03
6	602236.67	700806.76
7	602223.46	700799.92
8	602221.05	700802.06
9	602217.93	700813.73
10	602208.56	700817.22
11	602189.29	700708.11
12	602186.07	700708.07
13	602166.70	700704.76
14	602176.07	700701.27
15	602169.09	700682.53
16	602192.52	700691.95
17	602194.81	700694.29
18	602225.38	700661.56
19	602231.32	700677.50
20	602232.37	700680.32
21	602251.02	700673.36
22	602249.91	700670.58
23	602244.04	700654.62
24	602289.82	700658.90
25	602300.69	700651.65
26	602304.71	700641.58
27	602301.58	700633.18
28	602308.56	700651.92
29	602304.69	700661.60
30	602303.02	700665.74
31	602317.96	700648.42
32	602321.89	700707.78
33	602320.12	700711.60
34	602338.96	700704.62
35	602337.86	700701.83
36	602345.98	700723.50
37	602306.73	700738.27
38	602289.85	700744.63
39	602296.37	700761.92
40	602310.77	700800.59
41	602366.94	700779.68
42	602395.95	700768.86
43	602375.15	700712.94
44	602431.27	700691.69
45	602452.21	700747.91
46	602516.35	700804.04
47	602572.58	700783.09
48	602551.42	700726.95
49	602495.41	700747.82
50	602617.96	700766.19
51	602674.26	700745.23
52	602653.25	700689.04
53	602597.02	700709.96
54	602587.62	700684.66
55	602632.60	700667.91
56	602615.84	700622.93
57	602570.86	700639.68
58	602641.44	700613.40
59	602662.39	700669.63
60	602718.60	700648.66
61	602697.66	700592.44
62	602770.19	700581.44
63	602771.60	700580.91
64	602764.43	700565.97
65	602766.36	700566.86
66	602810.61	700550.37
67	602812.97	700547.89
68	602797.10	700571.41
69	602840.51	700687.96
70	602815.08	700697.43
71	602813.65	700697.96
72	602816.89	700714.37
73	602820.26	700711.51
74	602820.36	700716.13
75	602864.49	700695.03
76	602868.47	700697.19
77	602869.73	700694.68
78	602482.40	700399.75
79	602503.39	700456.14
80	602559.59	700435.21
81	602538.67	700378.98
82	602436.24	700417.09
83	602380.02	700438.04
84	602400.96	700494.26
85	602457.19	700473.33
86	602462.43	700487.38
87	602406.20	700508.33
88	602483.37	700543.61
89	602427.19	700564.55
90	602389.15	700578.71
91	602332.93	700599.65
92	602311.98	700543.42
93	602368.20	700522.48
94	602306.81	700529.35
95	602362.97	700508.42
96	602361.09	700509.12
97	602352.50	700480.31
98	602350.62	700481.01
99	602296.27	700501.25
100	602291.38	700488.10
101	602287.47	700477.61
102	602343.55	700456.28
103	602347.47	700466.82
104	602277.69	700540.19
105	602262.71	700545.81
106	602241.71	700489.43
107	602256.70	700483.85
108	602223.76	700560.28
109	602209.71	700565.51
110	602194.84	700525.71
111	602208.93	700520.46
112	602218.15	700642.40
113	602161.91	700663.35
114	602140.97	700607.13
115	602197.15	700586.20
116	602127.22	700596.19
117	602112.23	700601.78
118	602091.29	700545.56
119	602106.28	700539.97
120	602066.73	700495.40
121	602057.86	700490.58
122	602056.10	700489.63
123	602042.02	700482.03
124	602040.29	700481.03
125	602034.17	700496.31
126	602032.23	700495.67
127	602067.93	700430.79
128	602069.68	700431.75
129	602062.84	700431.24
130	602075.97	700465.08
131	602078.98	700452.18
132	602077.23	700451.22
133	602078.23	700391.30
134	602080.17	700387.97
135	602090.67	700369.99
136	602093.48	700369.05
137	602137.89	700488.38
138	602135.15	700489.40
139	602120.05	700495.02
140	602117.22	700496.08
141	602118.83	700491.73
142	602140.00	700484.38
143	602148.93	700481.06
144	602141.20	700460.35
145	602204.17	700436.90
146	602211.91	700457.60
147	602229.56	700459.80
148	602226.33	700459.84
149	602220.56	700457.68
150	602219.17	700454.99
151	602247.39	700453.16
152	602244.63	700454.19
153	602249.06	700447.07
154	602248.05	700444.23
155	602156.29	700271.66
156	602159.06	700270.55
157	602169.33	700252.32
158	602170.96	700256.41
159	602173.75	700255.36
160	602092.07	700373.73
161	602096.98	700372.04
162	602212.89	700263.11
163	602211.49	700263.63
164	602227.88	700257.51
165	602231.17	700256.30
166	602221.97	700287.47
167	602220.56	700287.99
168	602224.32	700286.61
169	602225.72	700286.07
170	602236.96	700281.89
171	602240.24	700280.66
172	602240.71	700280.49
173	602243.99	700279.27
174	602233.39	700310.97
175	602234.80	700310.45
176	602237.14	700309.58
177	602238.55	700309.06
178	602249.79	700304.87
179	602253.07	700303.64
180	602253.54	700303.47
181	602256.82	700302.26
182	602282.49	700431.44
183	602283.90	700430.91
184	602298.89	700425.33
185	602302.17	700424.11
186	602337.57	700410.94
187	602340.85	700409.73
188	602355.86	700404.23
189	602357.24	700403.70
190	602292.18	700289.19
191	602295.46	700287.97
192	602296.17	700287.73
193	602299.22	700286.57
194	602310.44	700282.40
195	602311.84	700281.87
196	602314.18	700280.99
197	602315.60	700280.46
198	602306.52	700256.09
199	602305.11	700256.63
200	602293.88	700260.81
201	602290.59	700262.04
202	602290.14	700262.20
203	602286.86	700263.42
204	602308.81	700255.12
205	602310.26	700254.71
206	602301.19	700230.33
207	602299.78	700230.86
208	602284.80	700236.44
209	602281.52	700237.67
210	602350.58	700271.21
211	602390.91	700293.52
212	602412.38	700351.17
213	602461.80	700332.76
214	602496.38	700351.90
215	602394.74	700389.76
216	602815.73	700564.47
217	602818.64	700563.39
218	602859.26	700680.98
219	602862.08	700679.93

LEGENDA

- GRANICA KOMPLEKSA
- G.L. Pr,S — Gradjevinska linija prizemlja i sprata
- G.L. S — Gradjevinska linija sprata
- G.L. Pr — Gradjevinska linija prizemlja
- Gradjevinska linija garaze

Šematski prikaz presjeka za stambene objekte

- POSTOJECI OBJEKTI
- NOVOPLANIRANI OBJEKTI
- URBANISTICKA PARCELA
- MOGUCA PREPARCELACIJA

Br.	Namjena:
1.	Fakultet
2.	Rektorat
3.	Institut
4.	Objekti Vlade Crne Gore
5.	Stanovanje sa djelatnostima
6.	Sportski centar
7.	Zatvoreni bazen
8.	Studentski dom
9.	Poslovanje
10.	Škola
P.U.	Predškolska ustanova

Naziv projektne organizacije: REPUBLIČKI ZAVOD ZA URBANIZAM I PROJEKTOVANJE, ad Podgorica ARHITEKTONSKI FAKULTET PODGORICA Cetinjski put bb Tel: 020/269 262 Faks: 020/269 317		Investitor: AGENCIJA ZA IZGRADNJU I RAZVOJ PODGORICA	Broj ugovora:
			Teh.broj:
			Datum: septembar 2008
Vodeći planer: Prof.Aleksandar Keković,dipl.ing.arh.	Potpis:	Naziv i mjesto DUP-a: DUP "UNIVERZITETSKI CENTAR" izmjene i dopune Podgorica	Šifra objekta:
Odgovorni planer: Dragana Keković,dipl.ing.arh.	Potpis:		Šifra vrste: DUP
		Faza plana: URBANIZAM	Šifra dijela: U
Saradnici: Marija Leković aps.arh. Ivana Raičević aps.arh.		Naziv priloga: REGULACIONO - NIVELACIONI PLAN	Razmjera: 1:1000
			Broj lista: 8