



OSNOVA SUTERENA

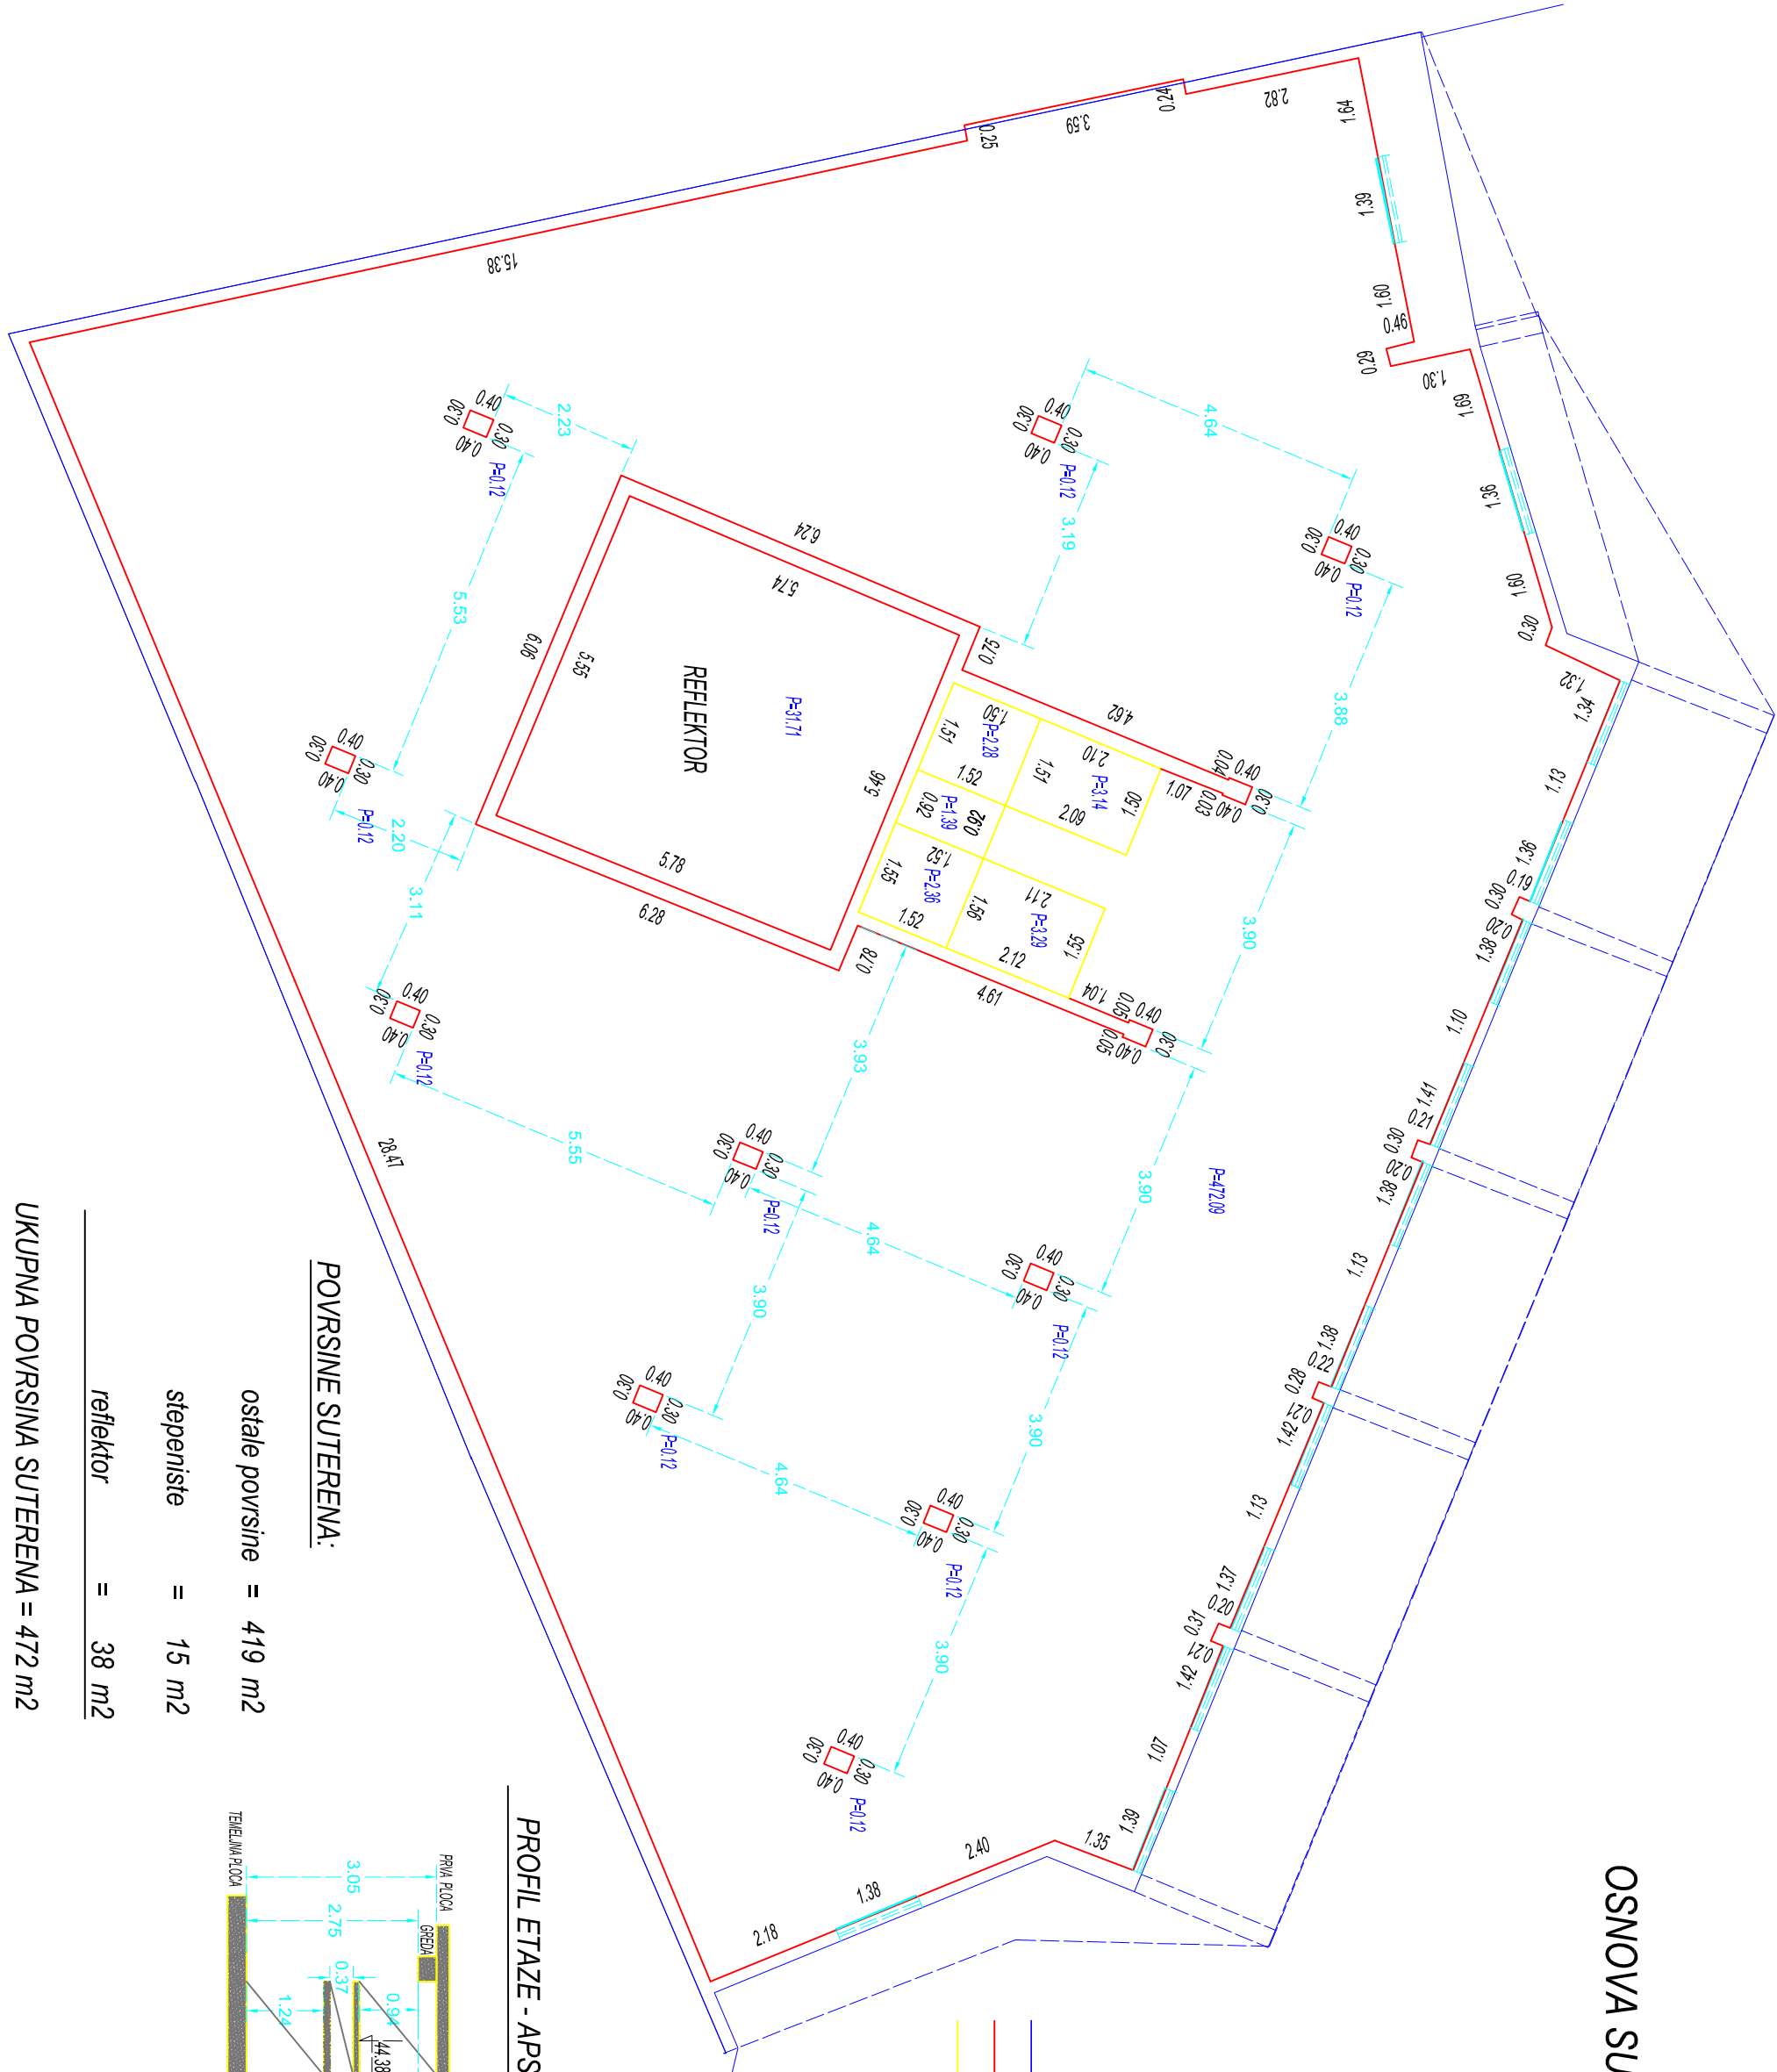

PROFIL ETAZE - APSOLUTNE KOTE

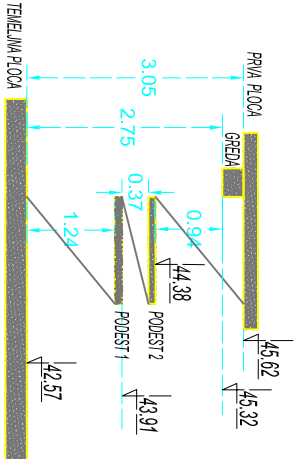

POVRŠINE SUTERENA:

ostale površine	=	419 m2
stepeniste	=	15 m2
reflektor	=	38 m2

UKUPNA POVRŠINA SUTERENA = 472 m2