


OSNOVA PRIZEMLJA

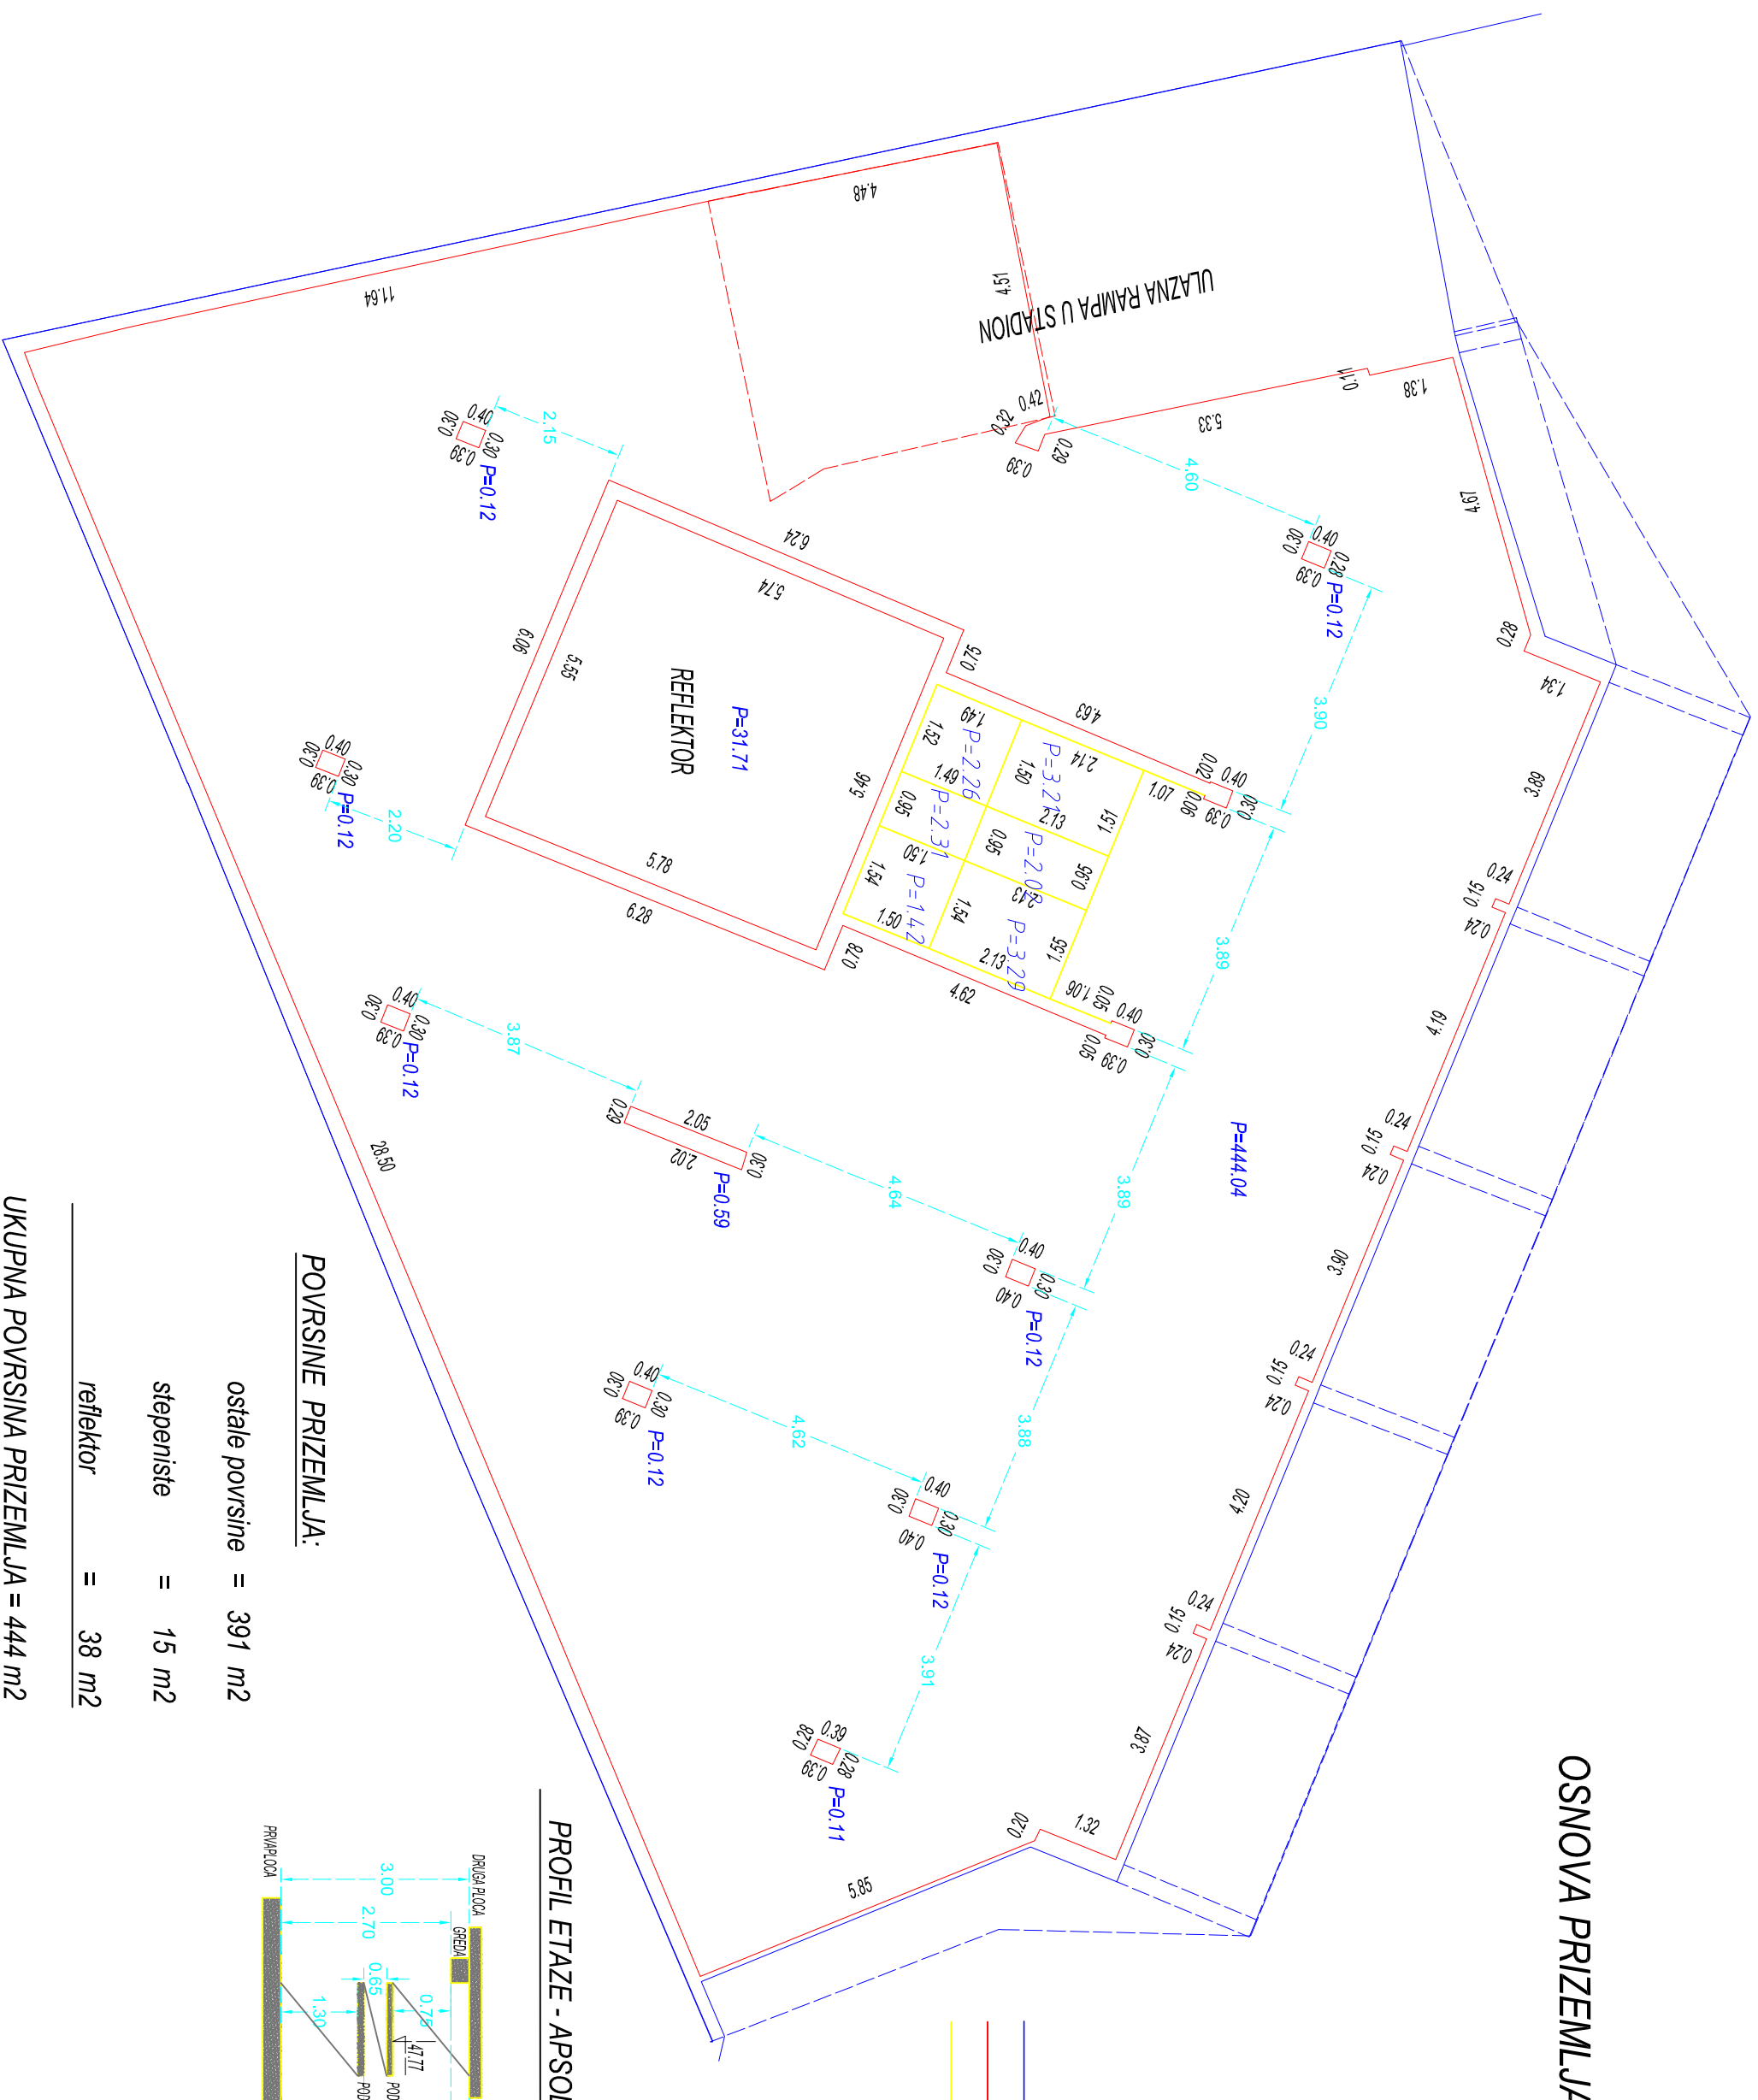


LEGENDA:

GABARIT OBJEKTA

ZIDOV / STUBOV

STEPENISTE

PROFIL ETAZE - APSOLUTNE KOTE

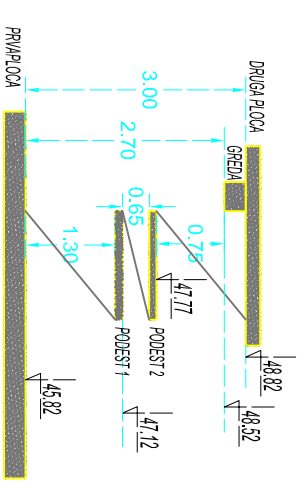

POVRŠINE PRIZEMLJA:

ostale površine = 391 m²

stepeniste = 15 m2

reflektor = 38 m2

UKUPNA POVRŠINA PRIZEMLJA = 444 m²