


OSNOVA GALERIJE

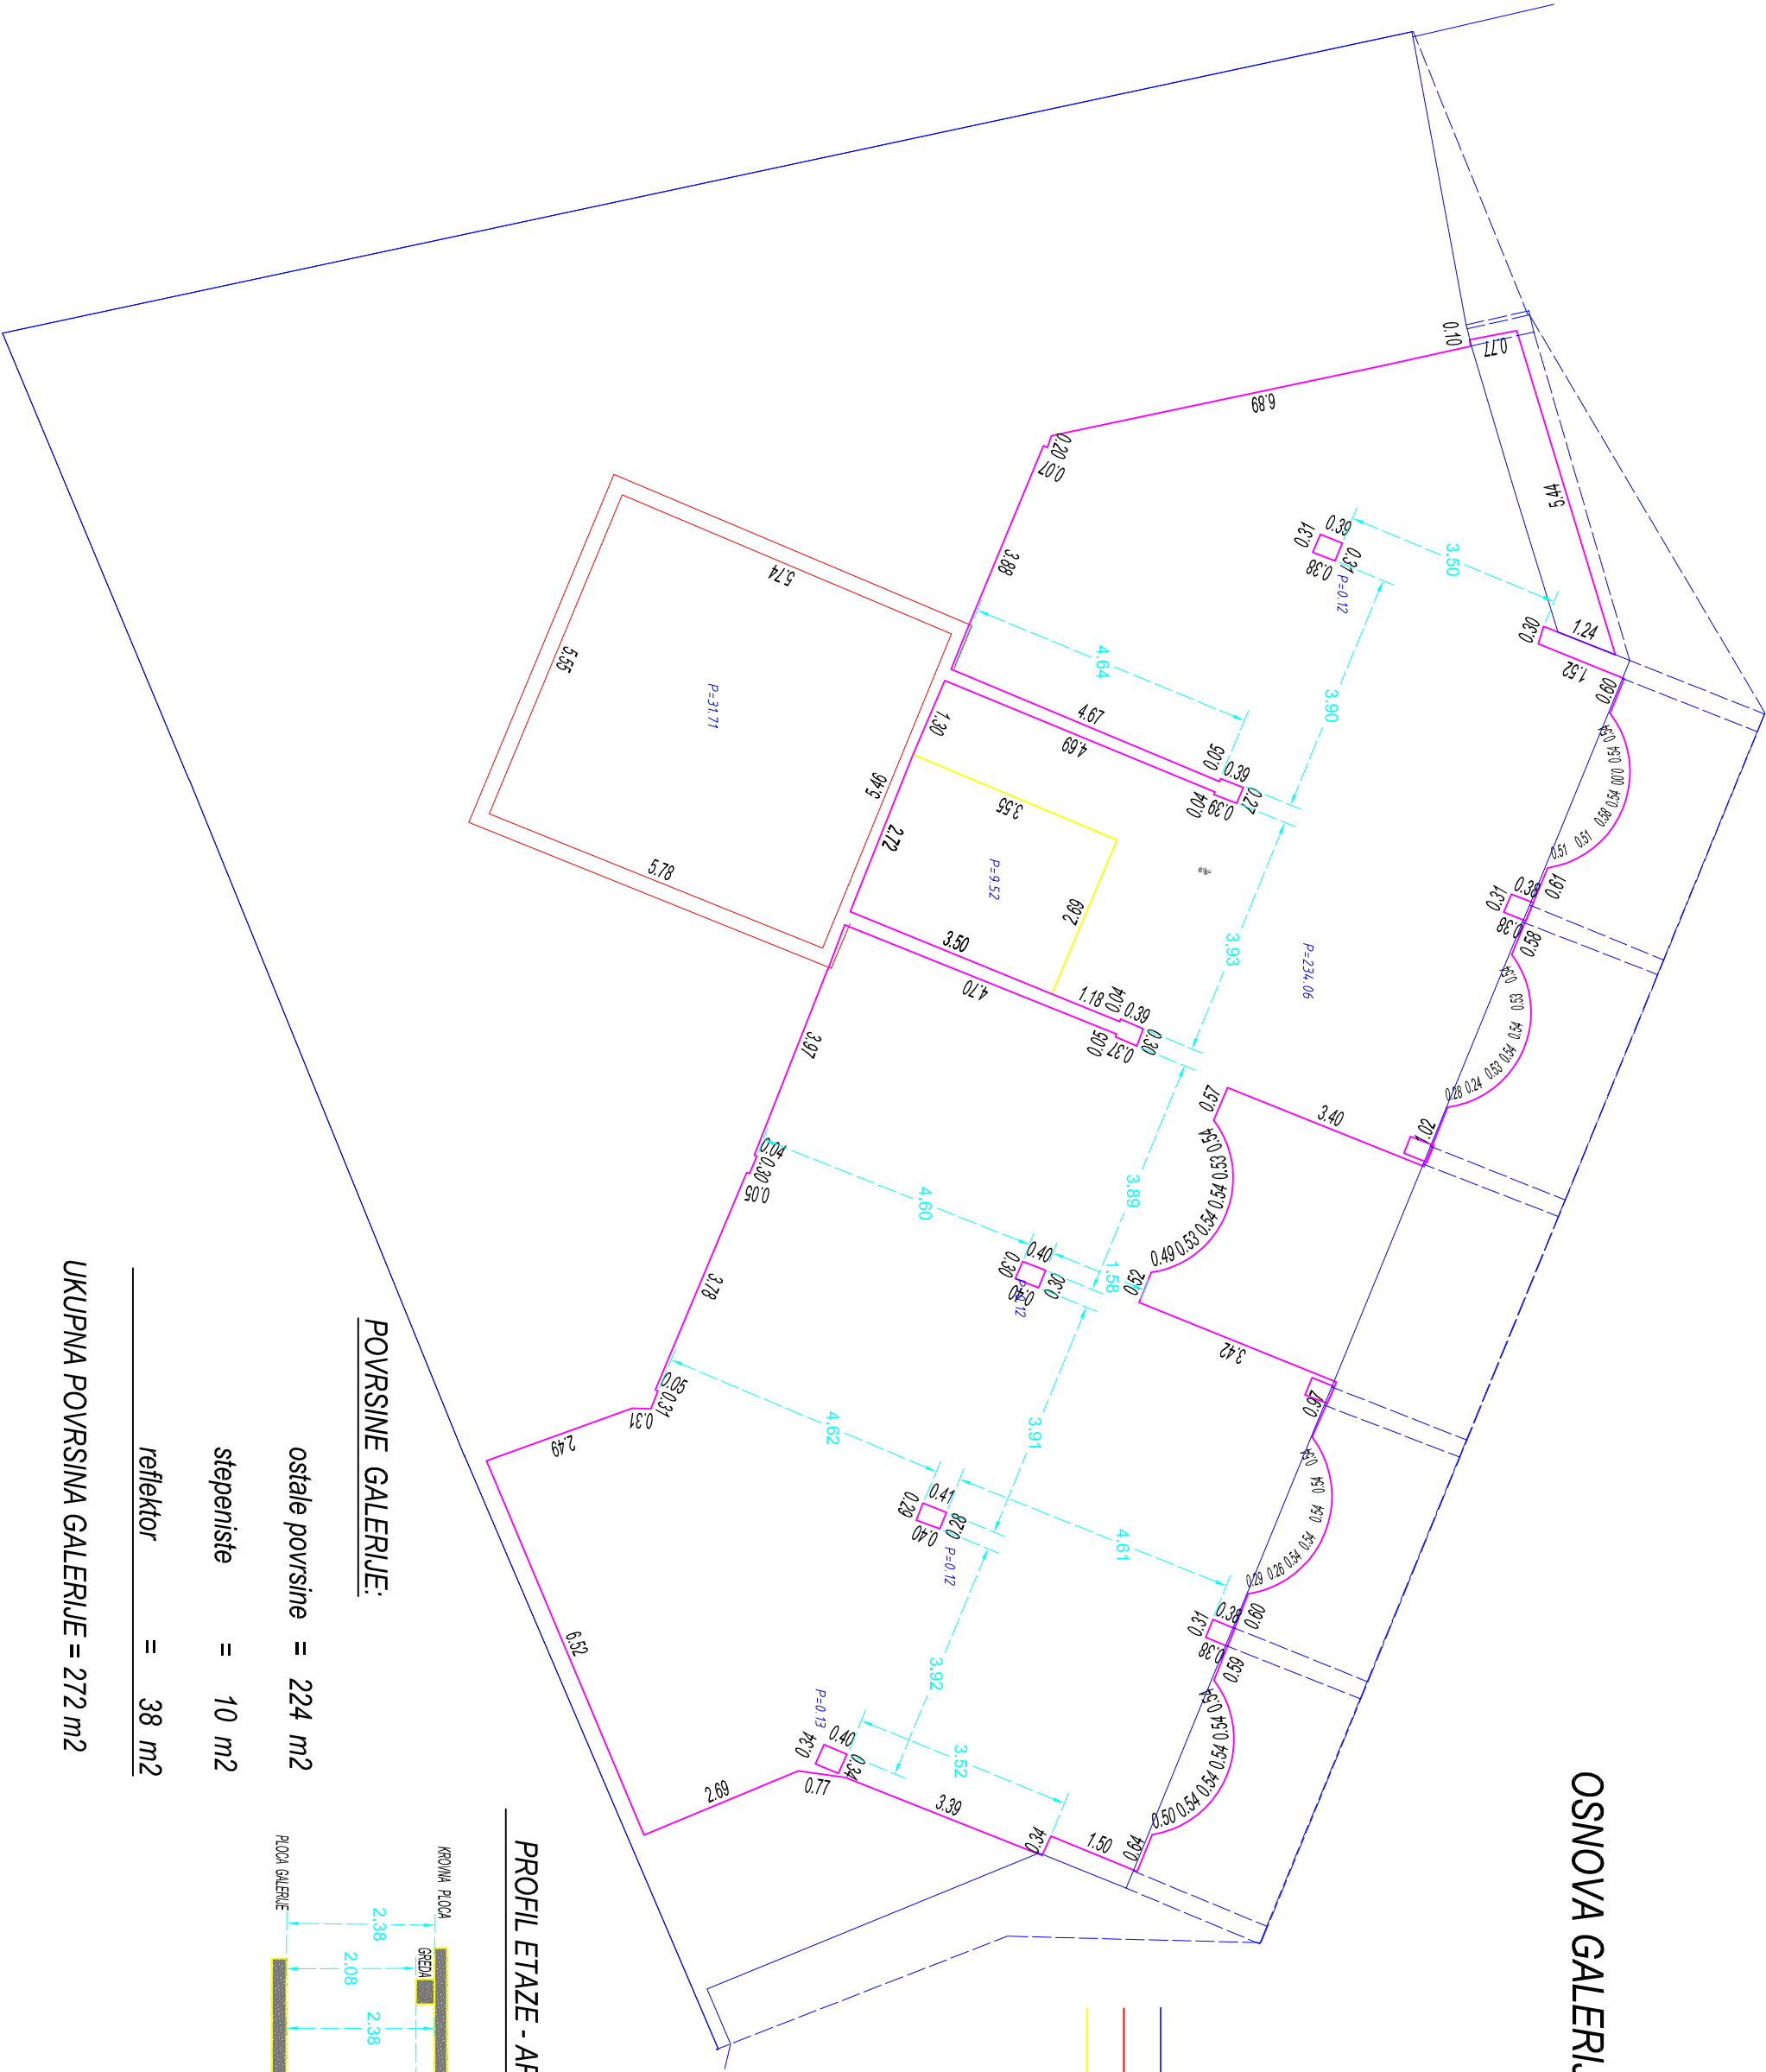

POVRSINE GALERIJE:

ostale površine = 224 m<sup>2</sup>

stepeniste = 10 m<sup>2</sup>

reflektor = 38 m<sup>2</sup>

UKUPNA POVRŠINA GALERIJE = 272 m<sup>2</sup>

PROFIL ETAZE - APSOLUTNE KOTE

