



OSNOVA GALERIJE\_R=1:200

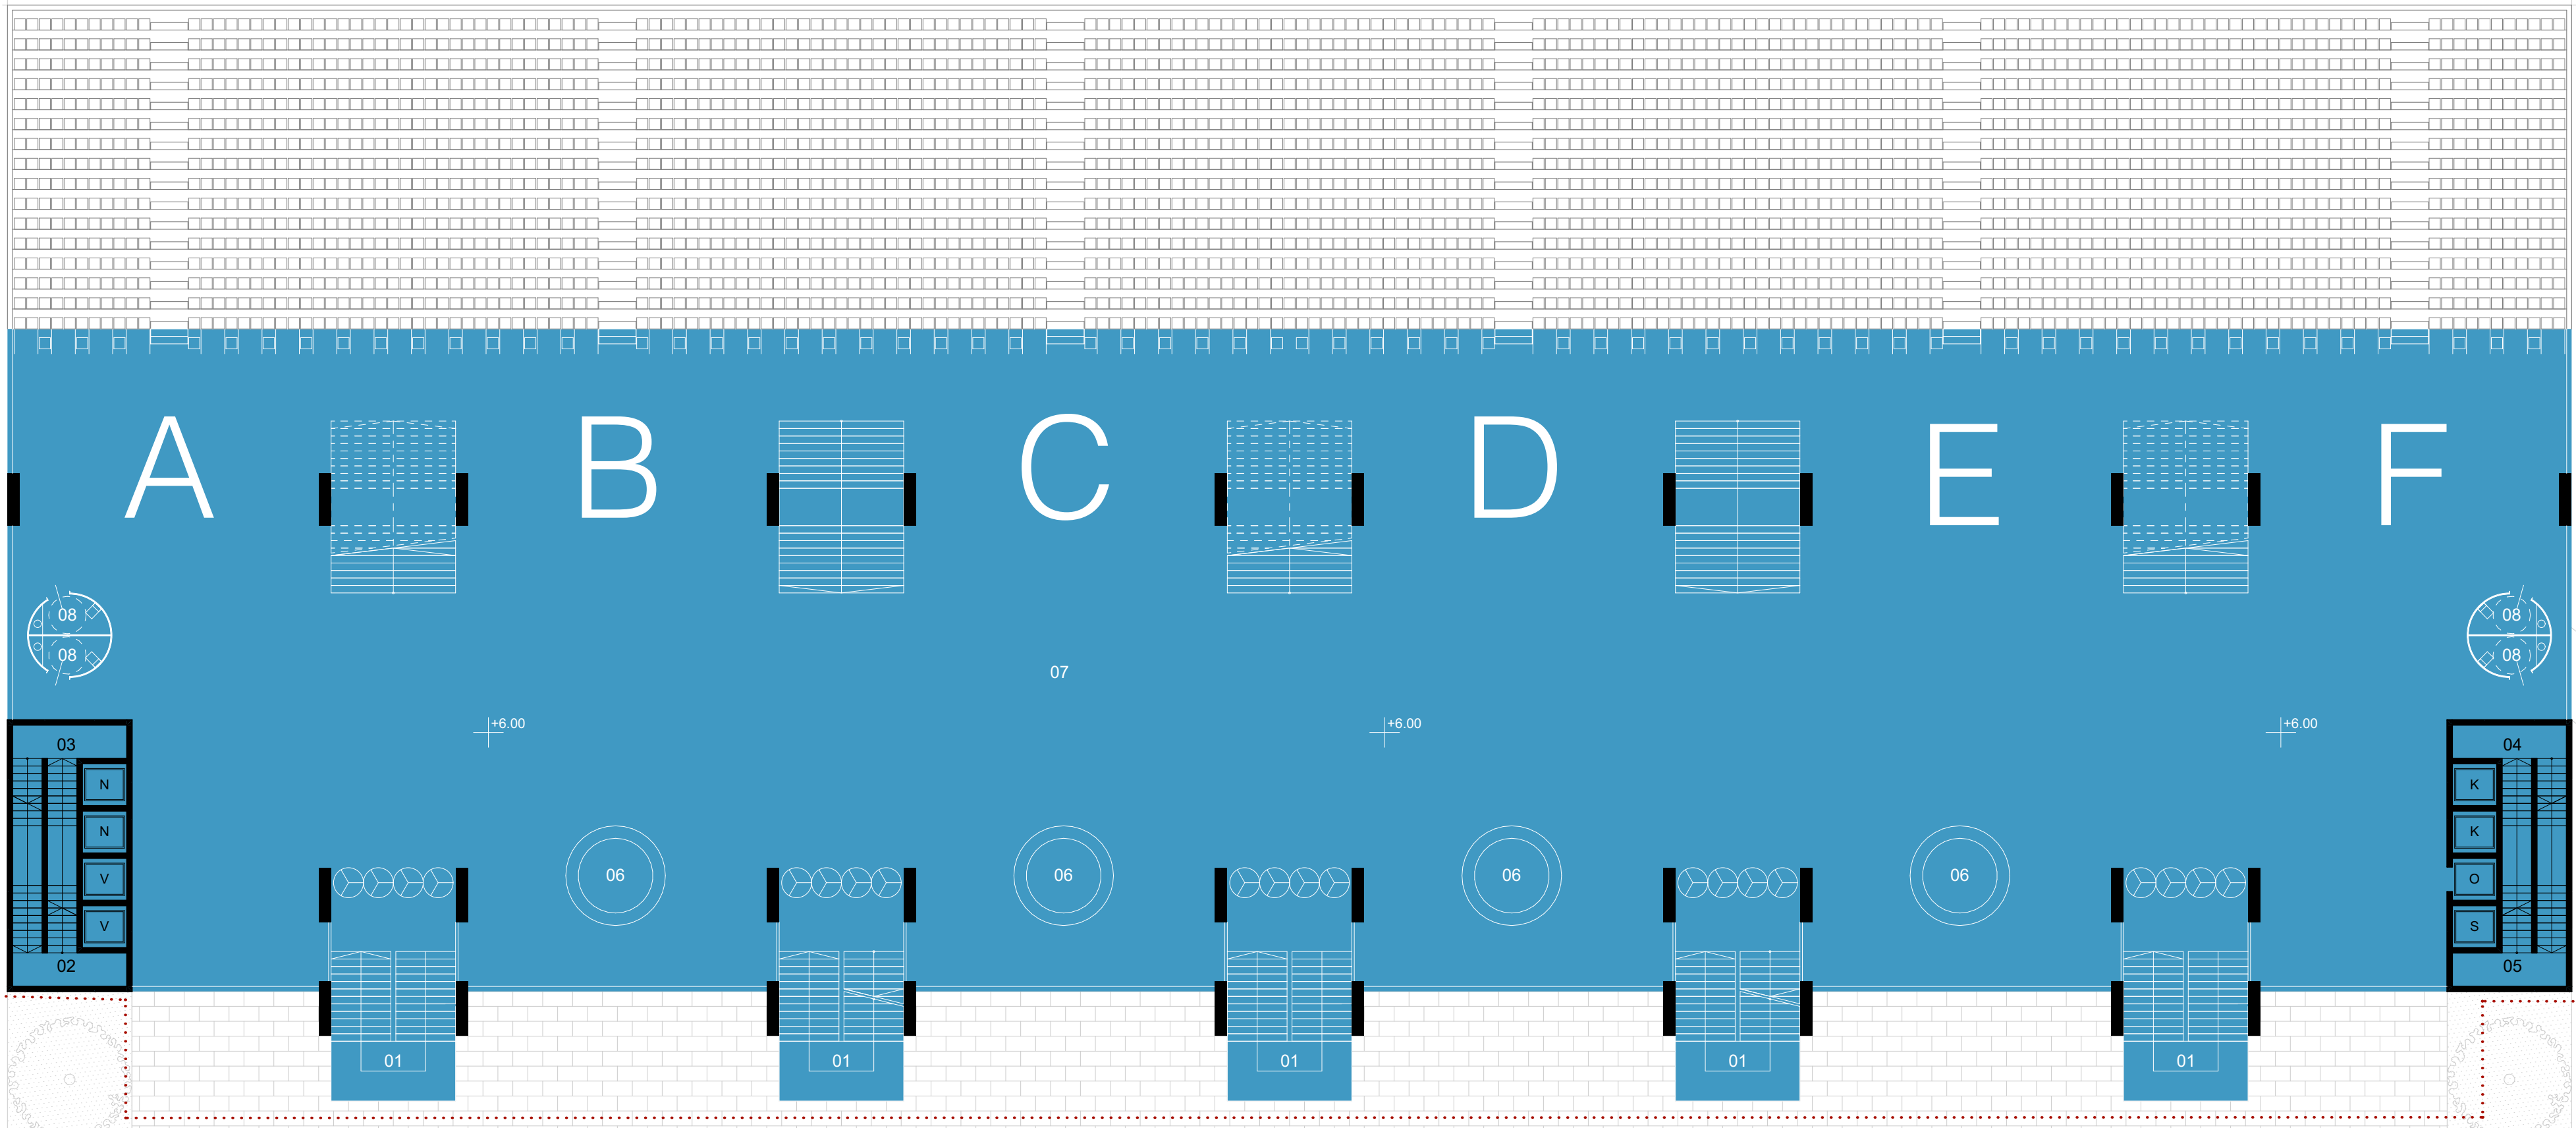


OSNOVA I SPRATA\_R=1:200



VIZUELIZACIJA

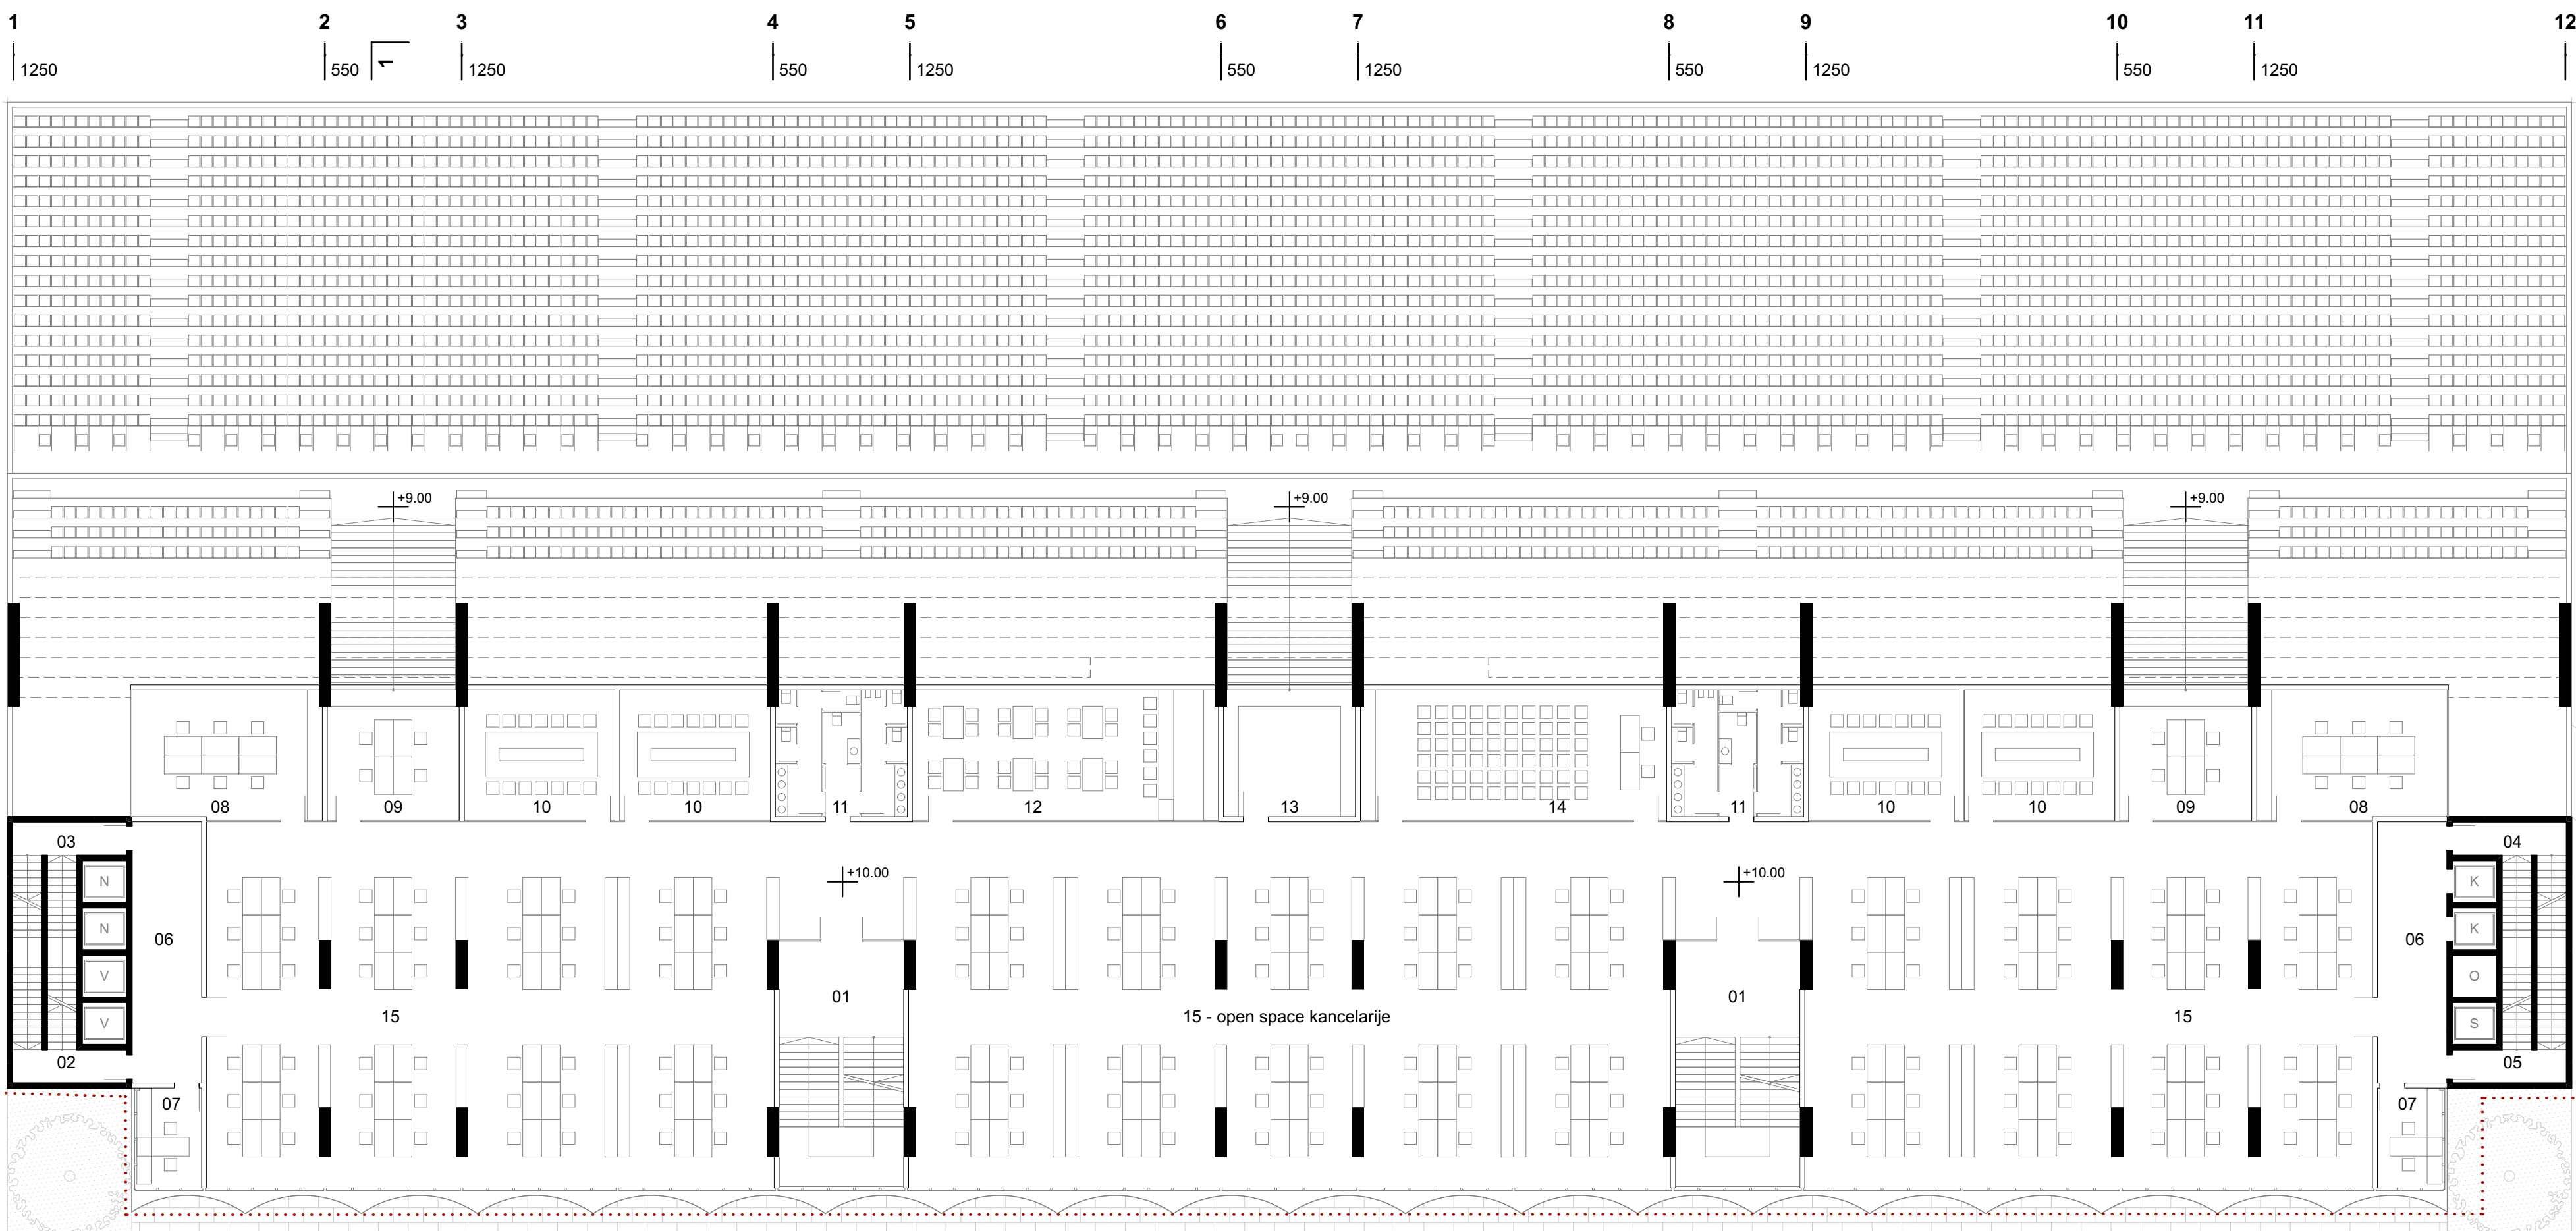

OSNOVA II SPRATA\_R=1:200

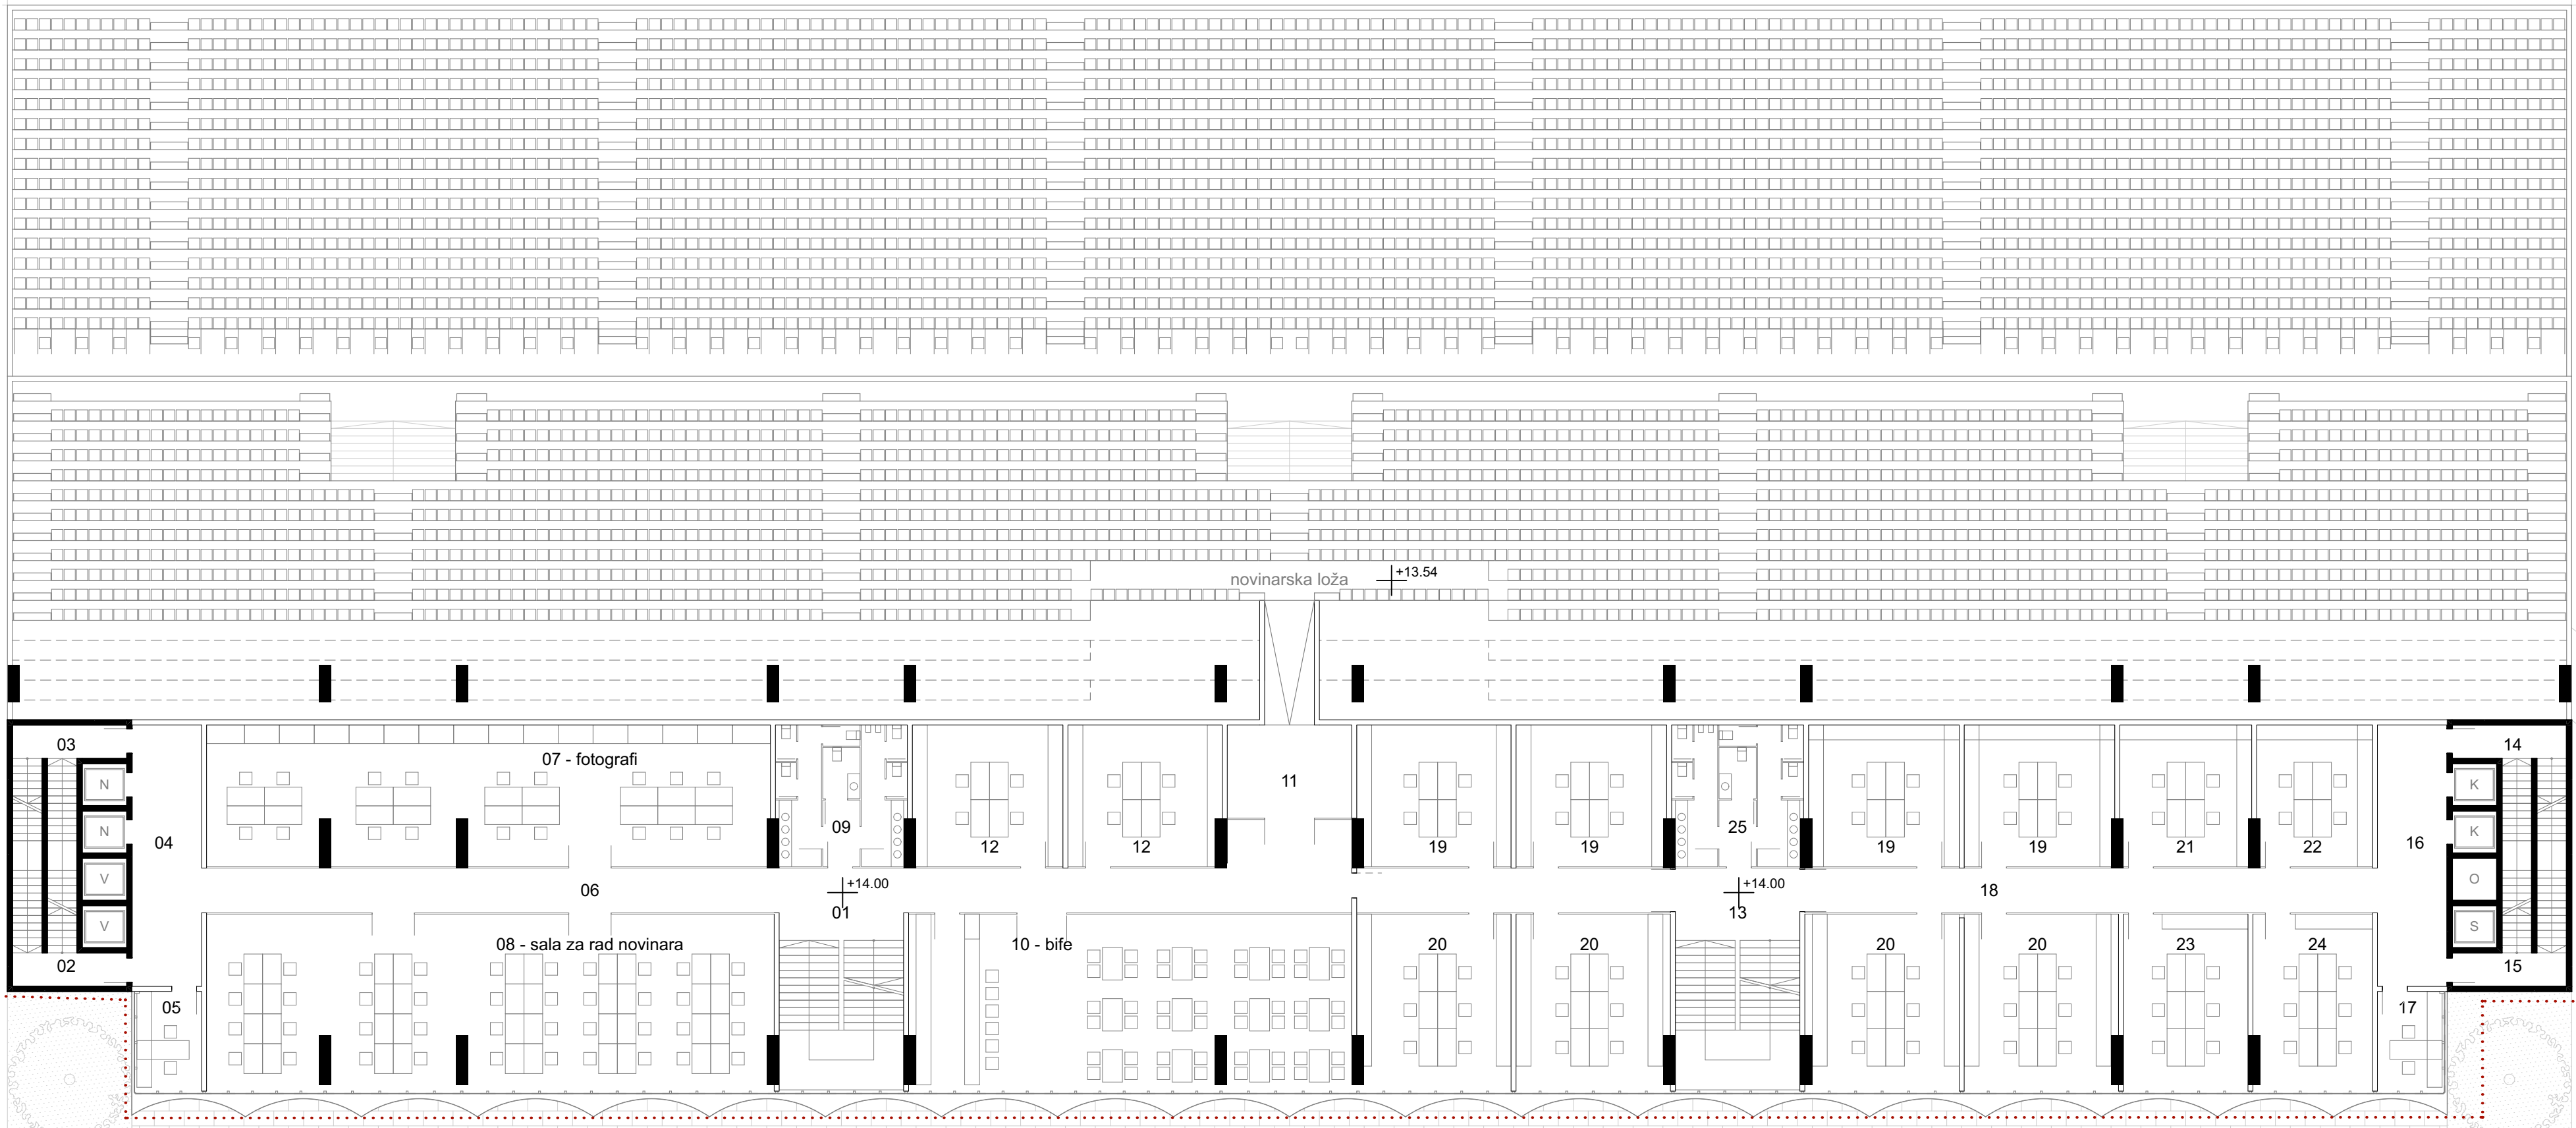

OSNOVA III SPRATA\_R=1:200



VIZUELIZACIJA